



施設平面図 (給排水設備)

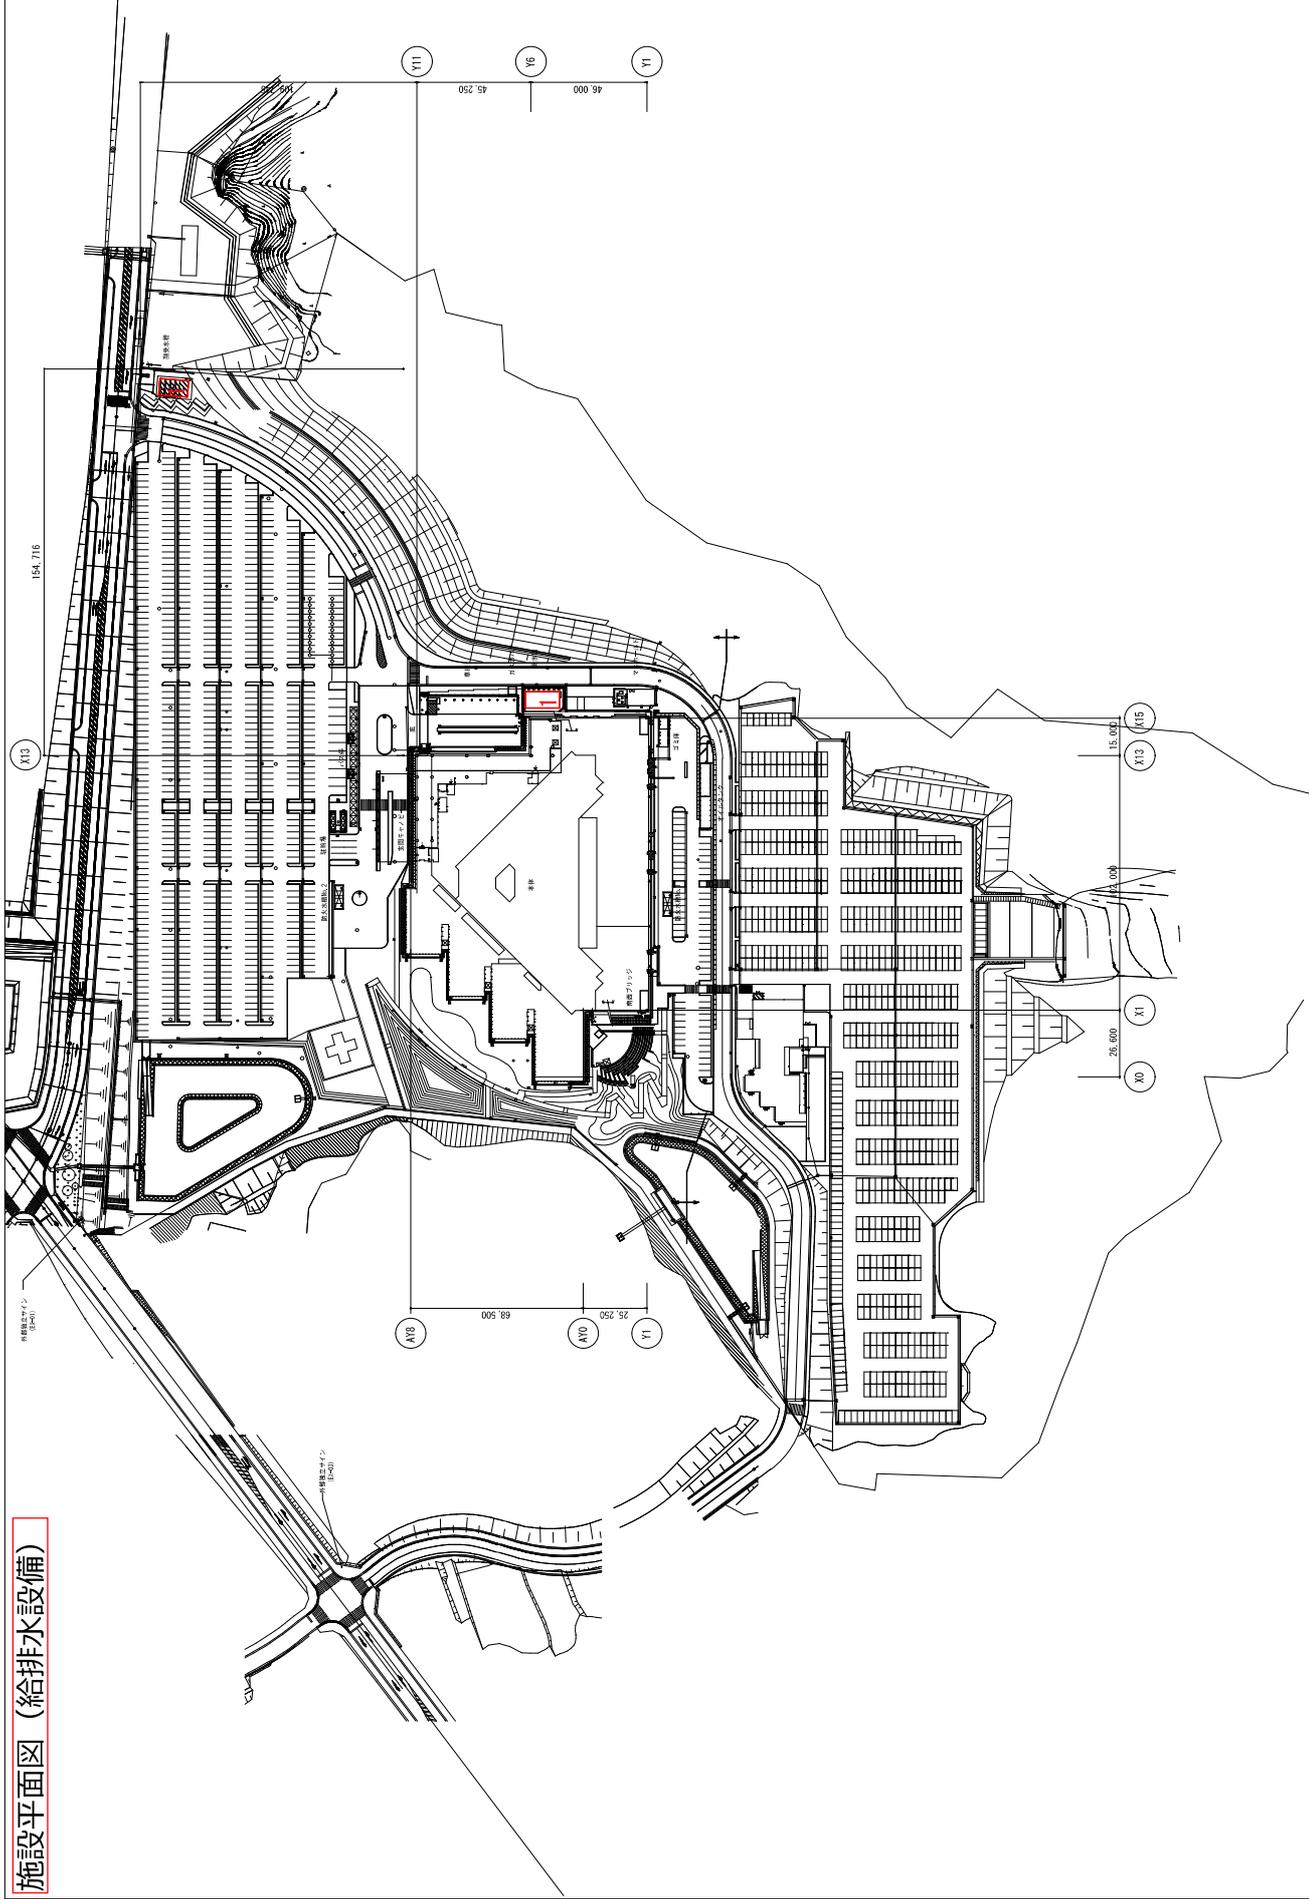

101	102	103	104	105	106	107	108	109	110
101 鳥山町 株式会社 鳥山町 102 中東建設株式会社 103 給排水設備全体配置図 104 105 106 107 108 109 110									

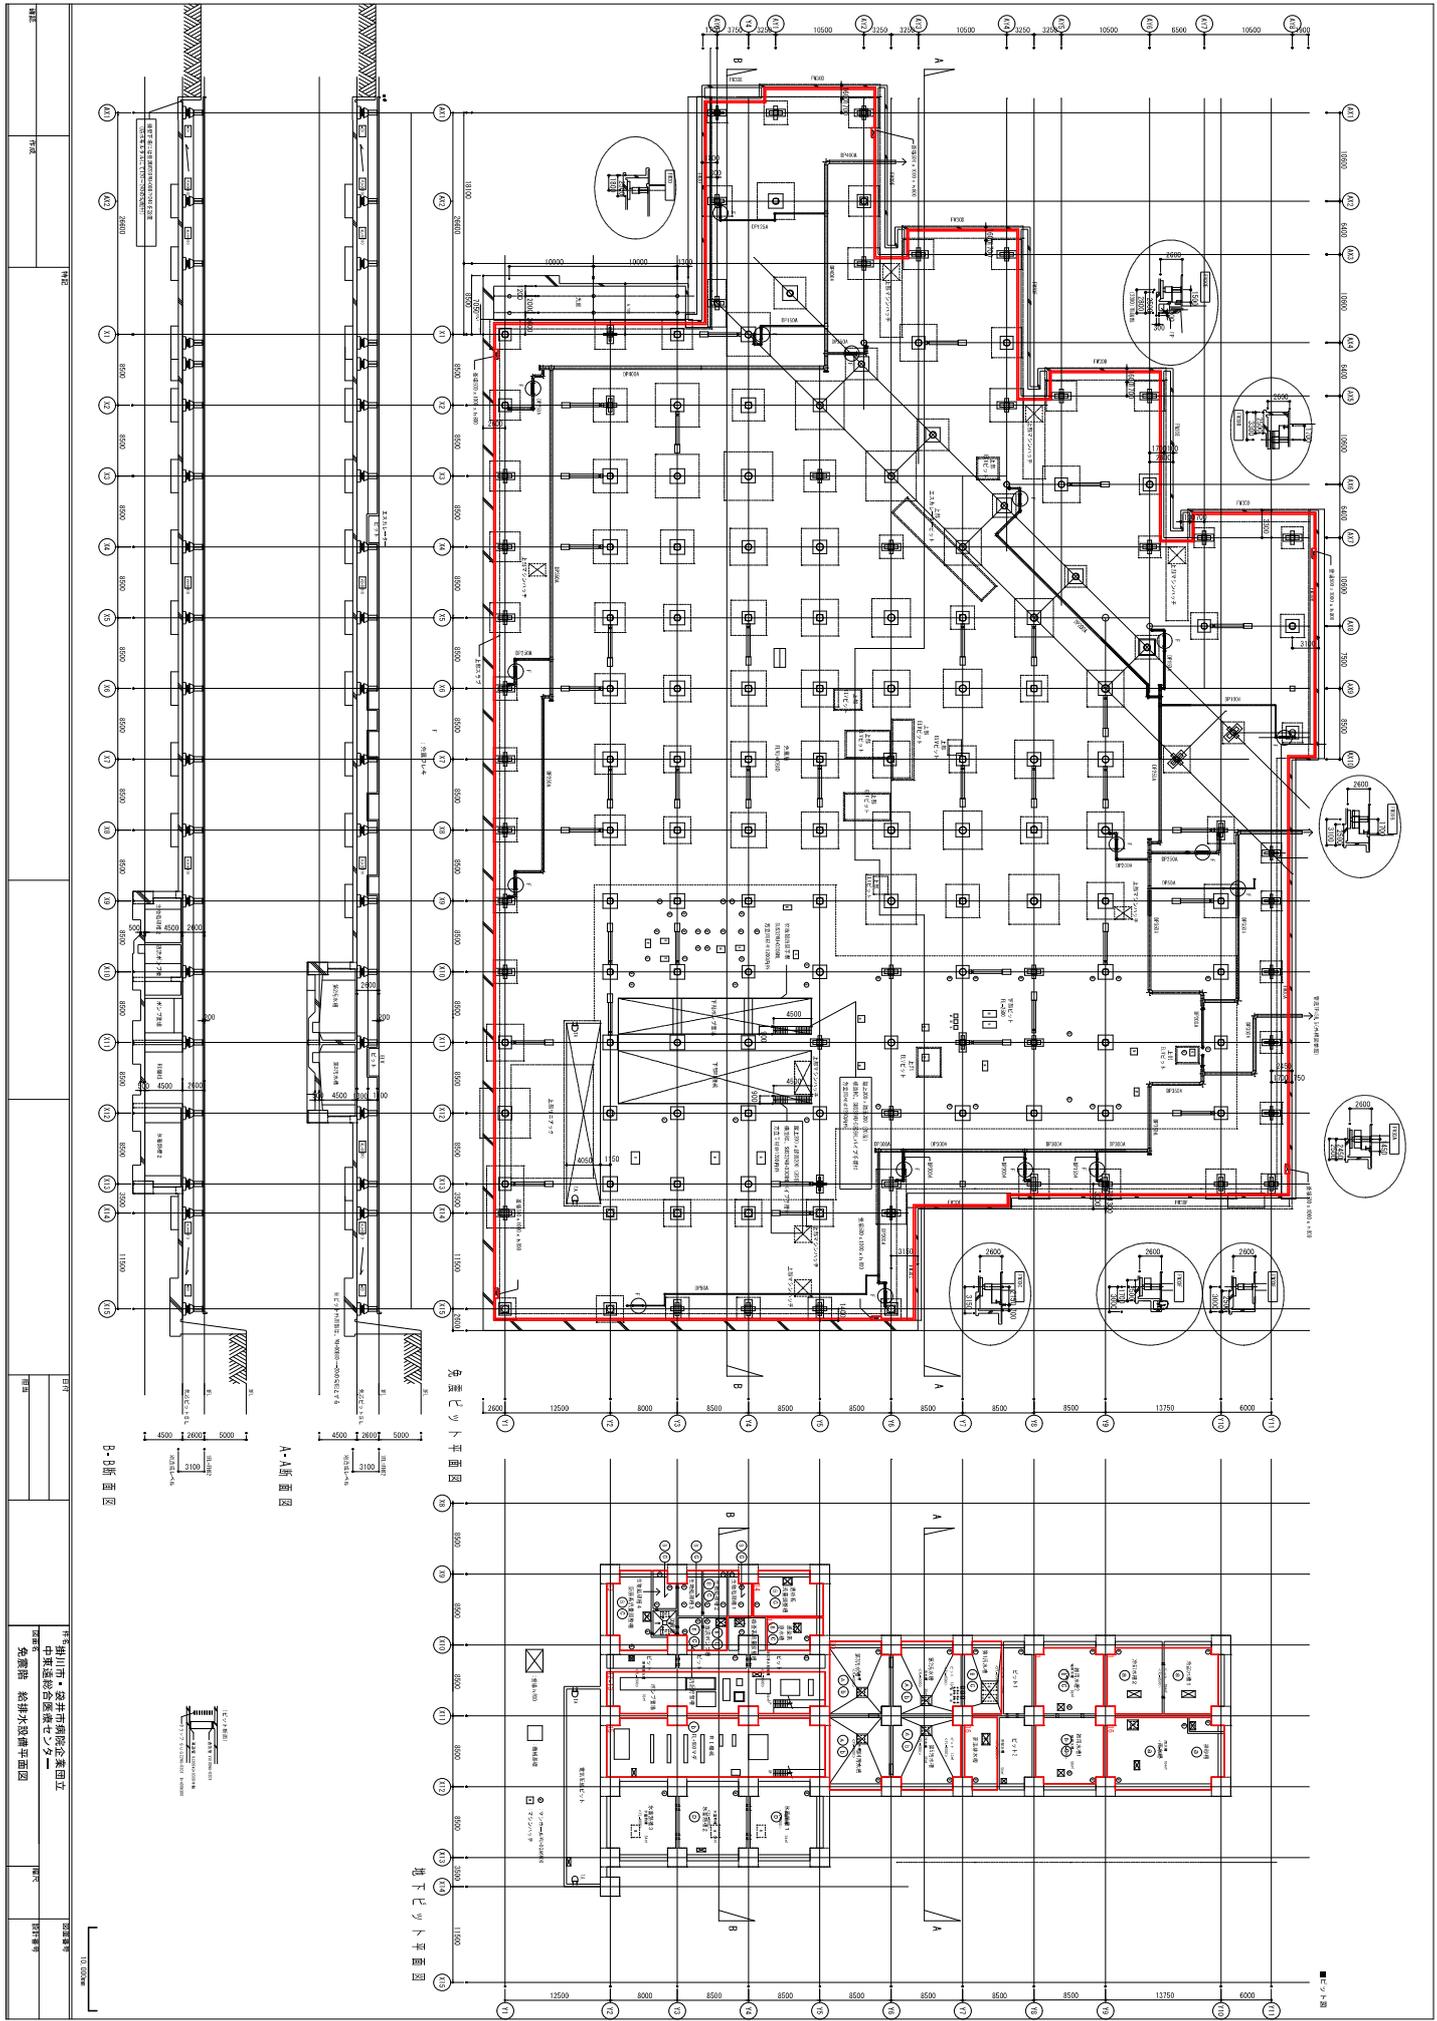

中央パイプ平面図

地下パイプ平面図

A-A断面図

B-B断面図


掛川市・安井市病院建築団立  
 中央送排水設備システム  
 免震階 給排水設備平面図

10.000


■ 配管




塔屋階平面図

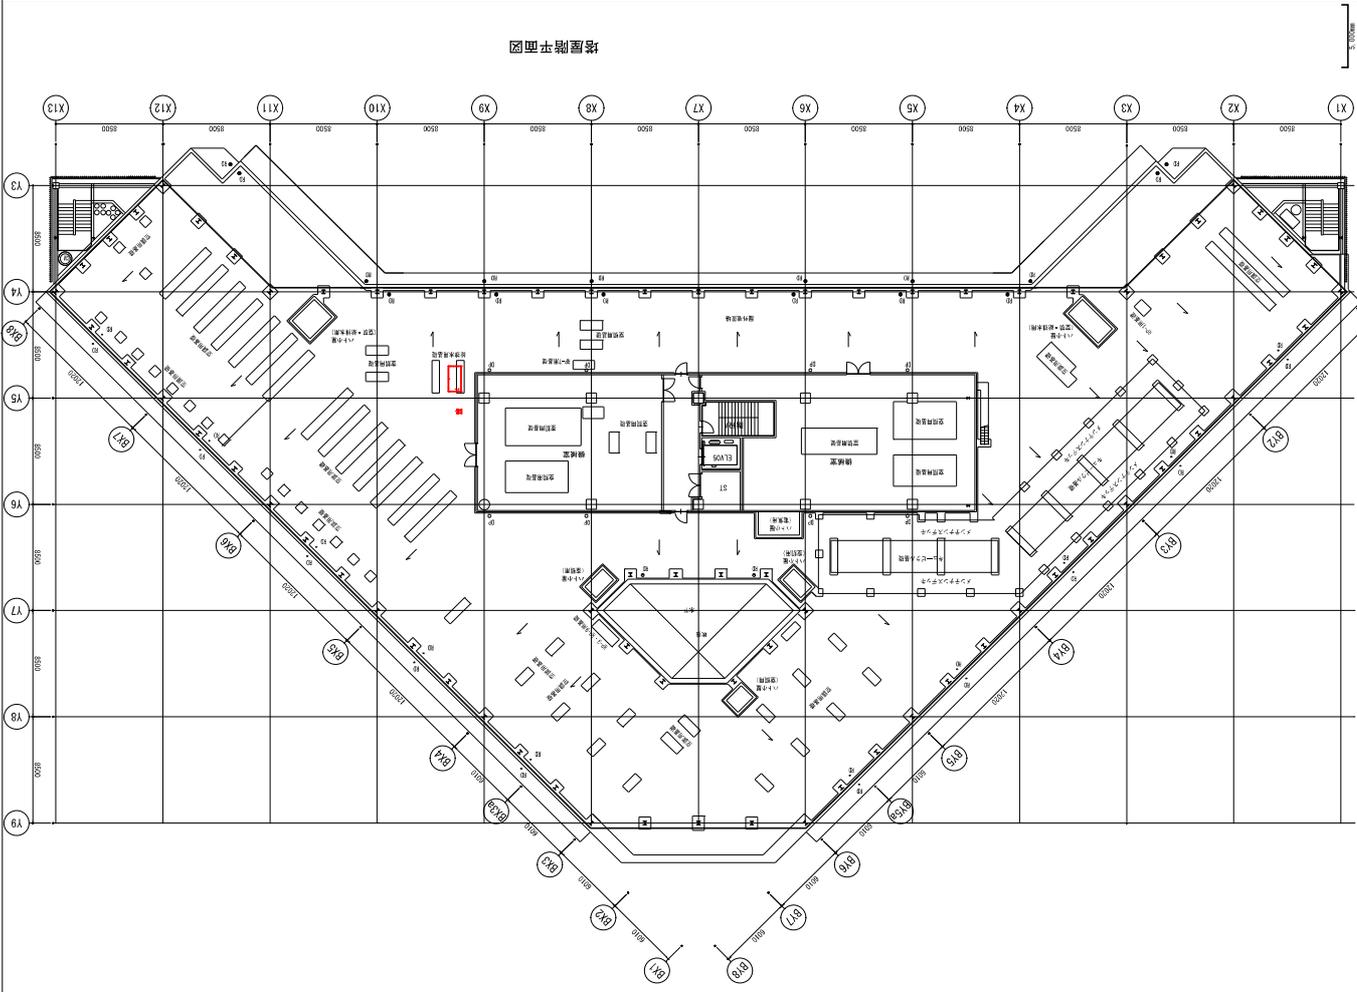

塔屋階屋根伏図

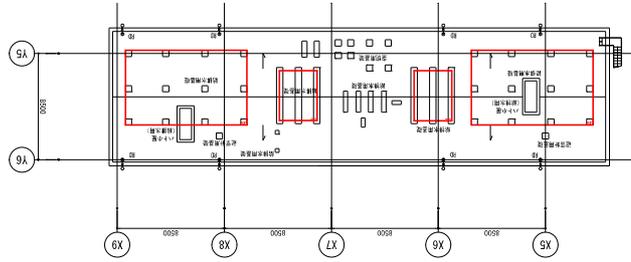


3階 手術室上部メススペース

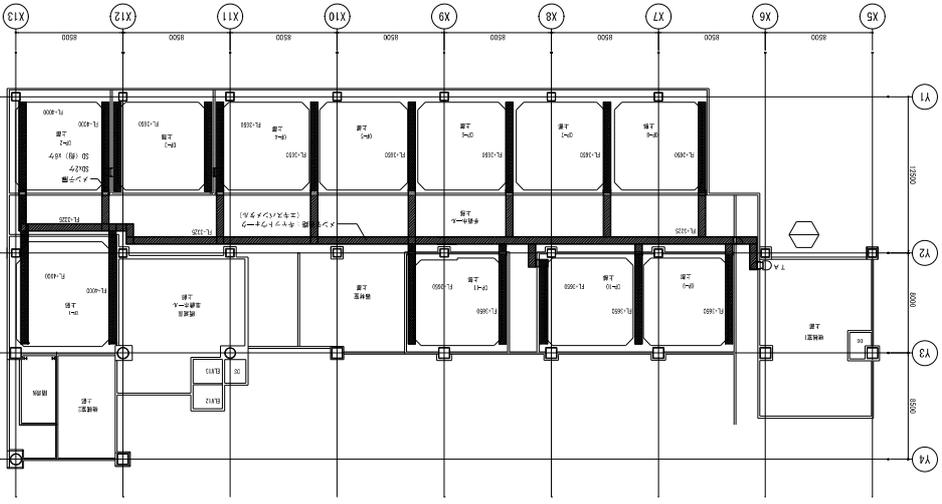






施設平面図 (中央監視装置)

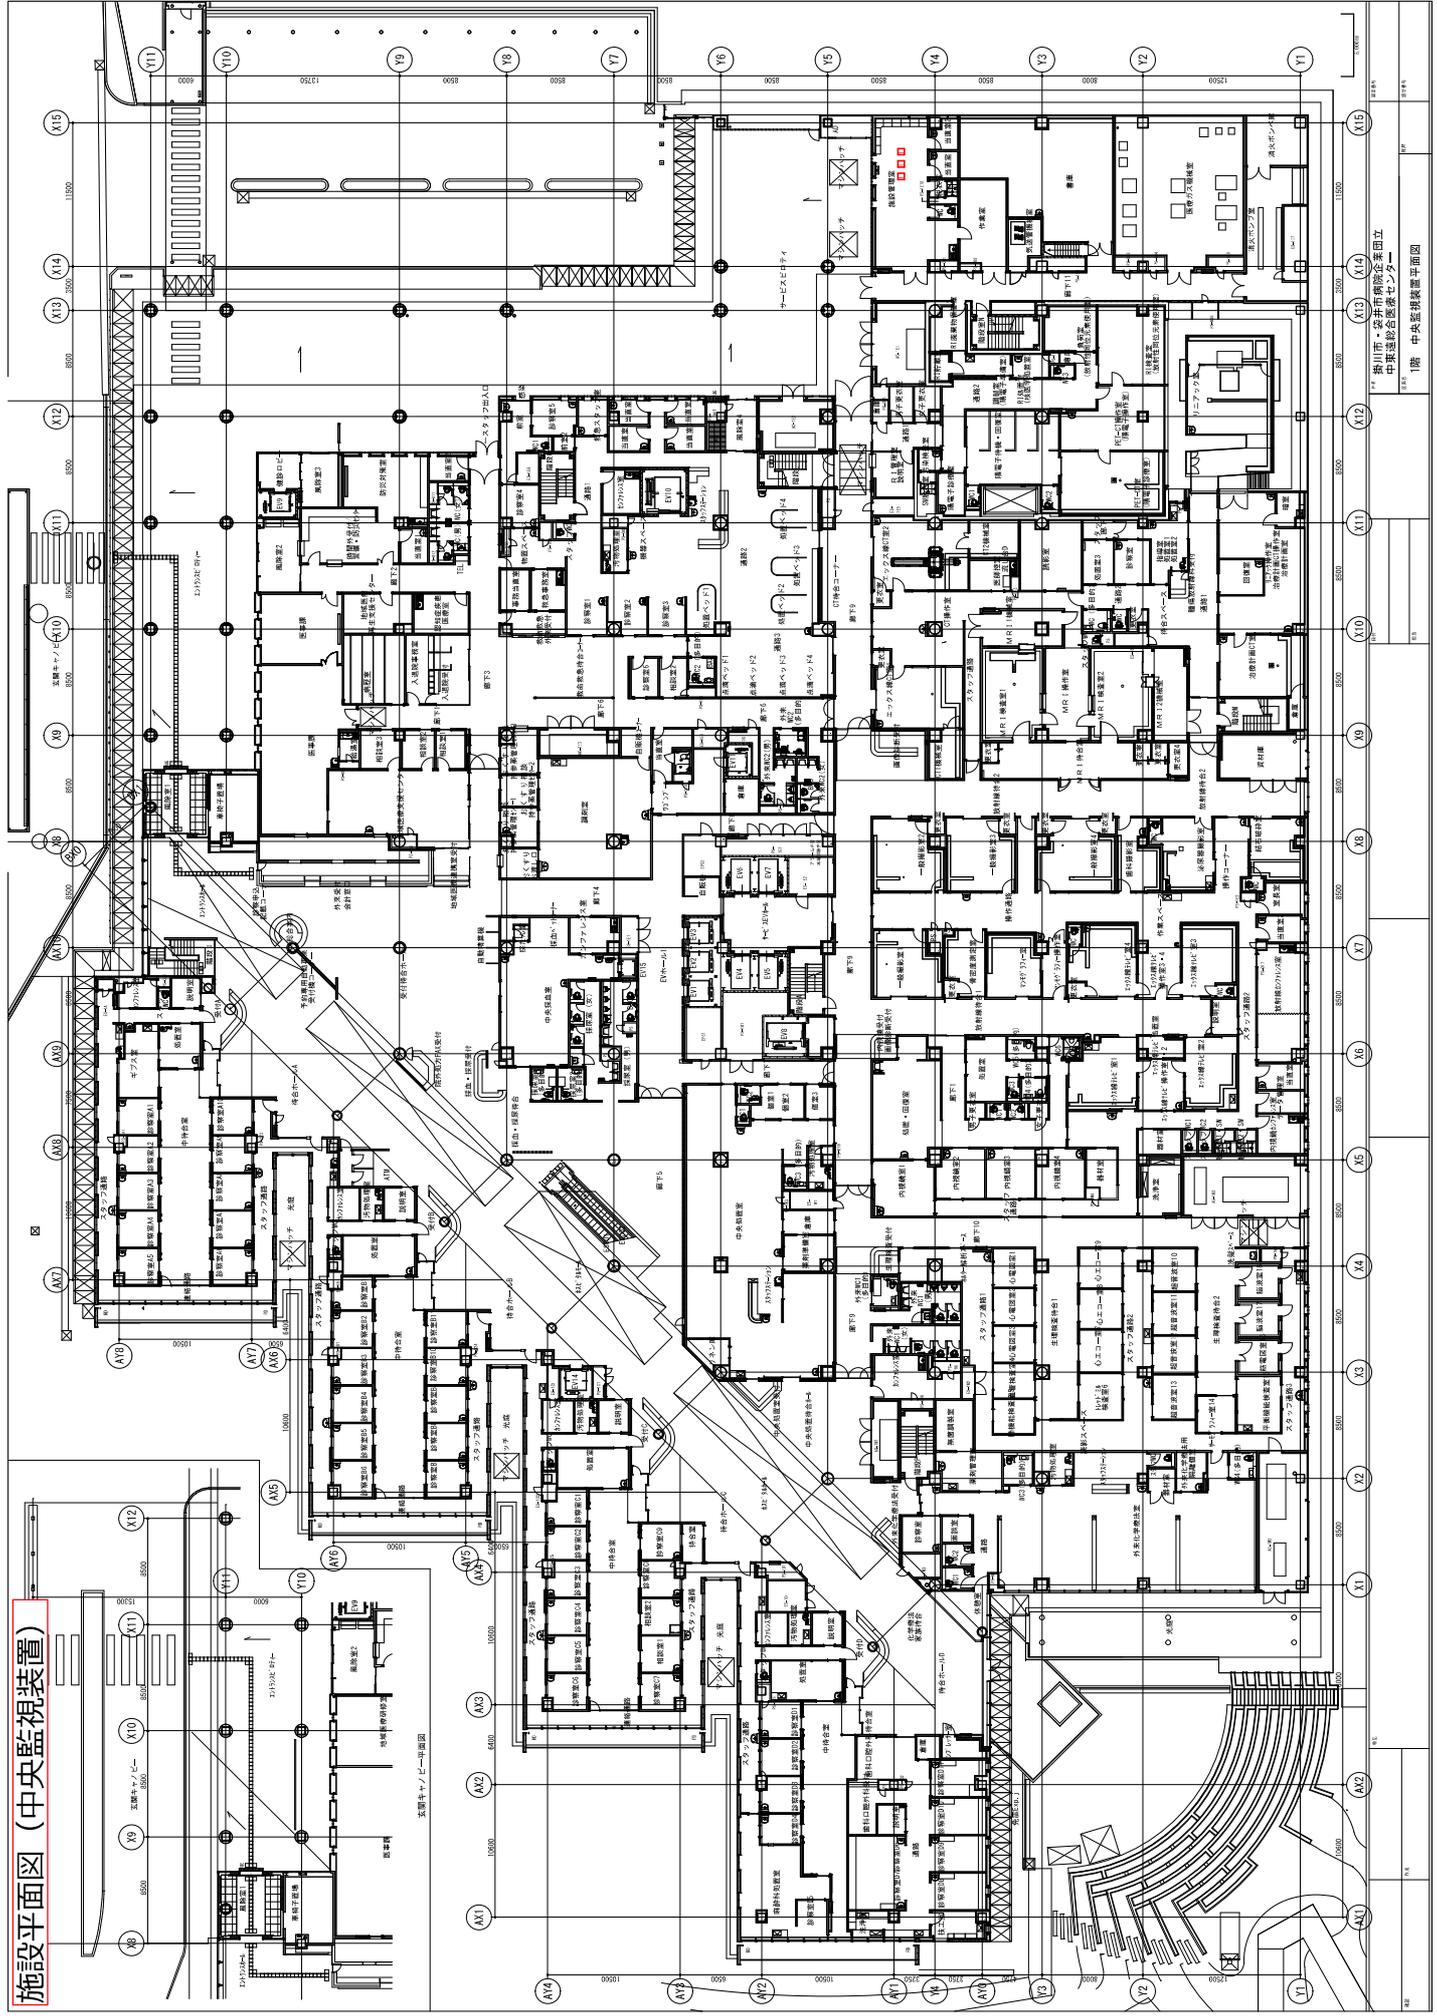

掛川市・安井市病院企業団立  
中央監視装置設置工事  
1階 中央監視装置平面図


施設平面図 (消防・防災設備)

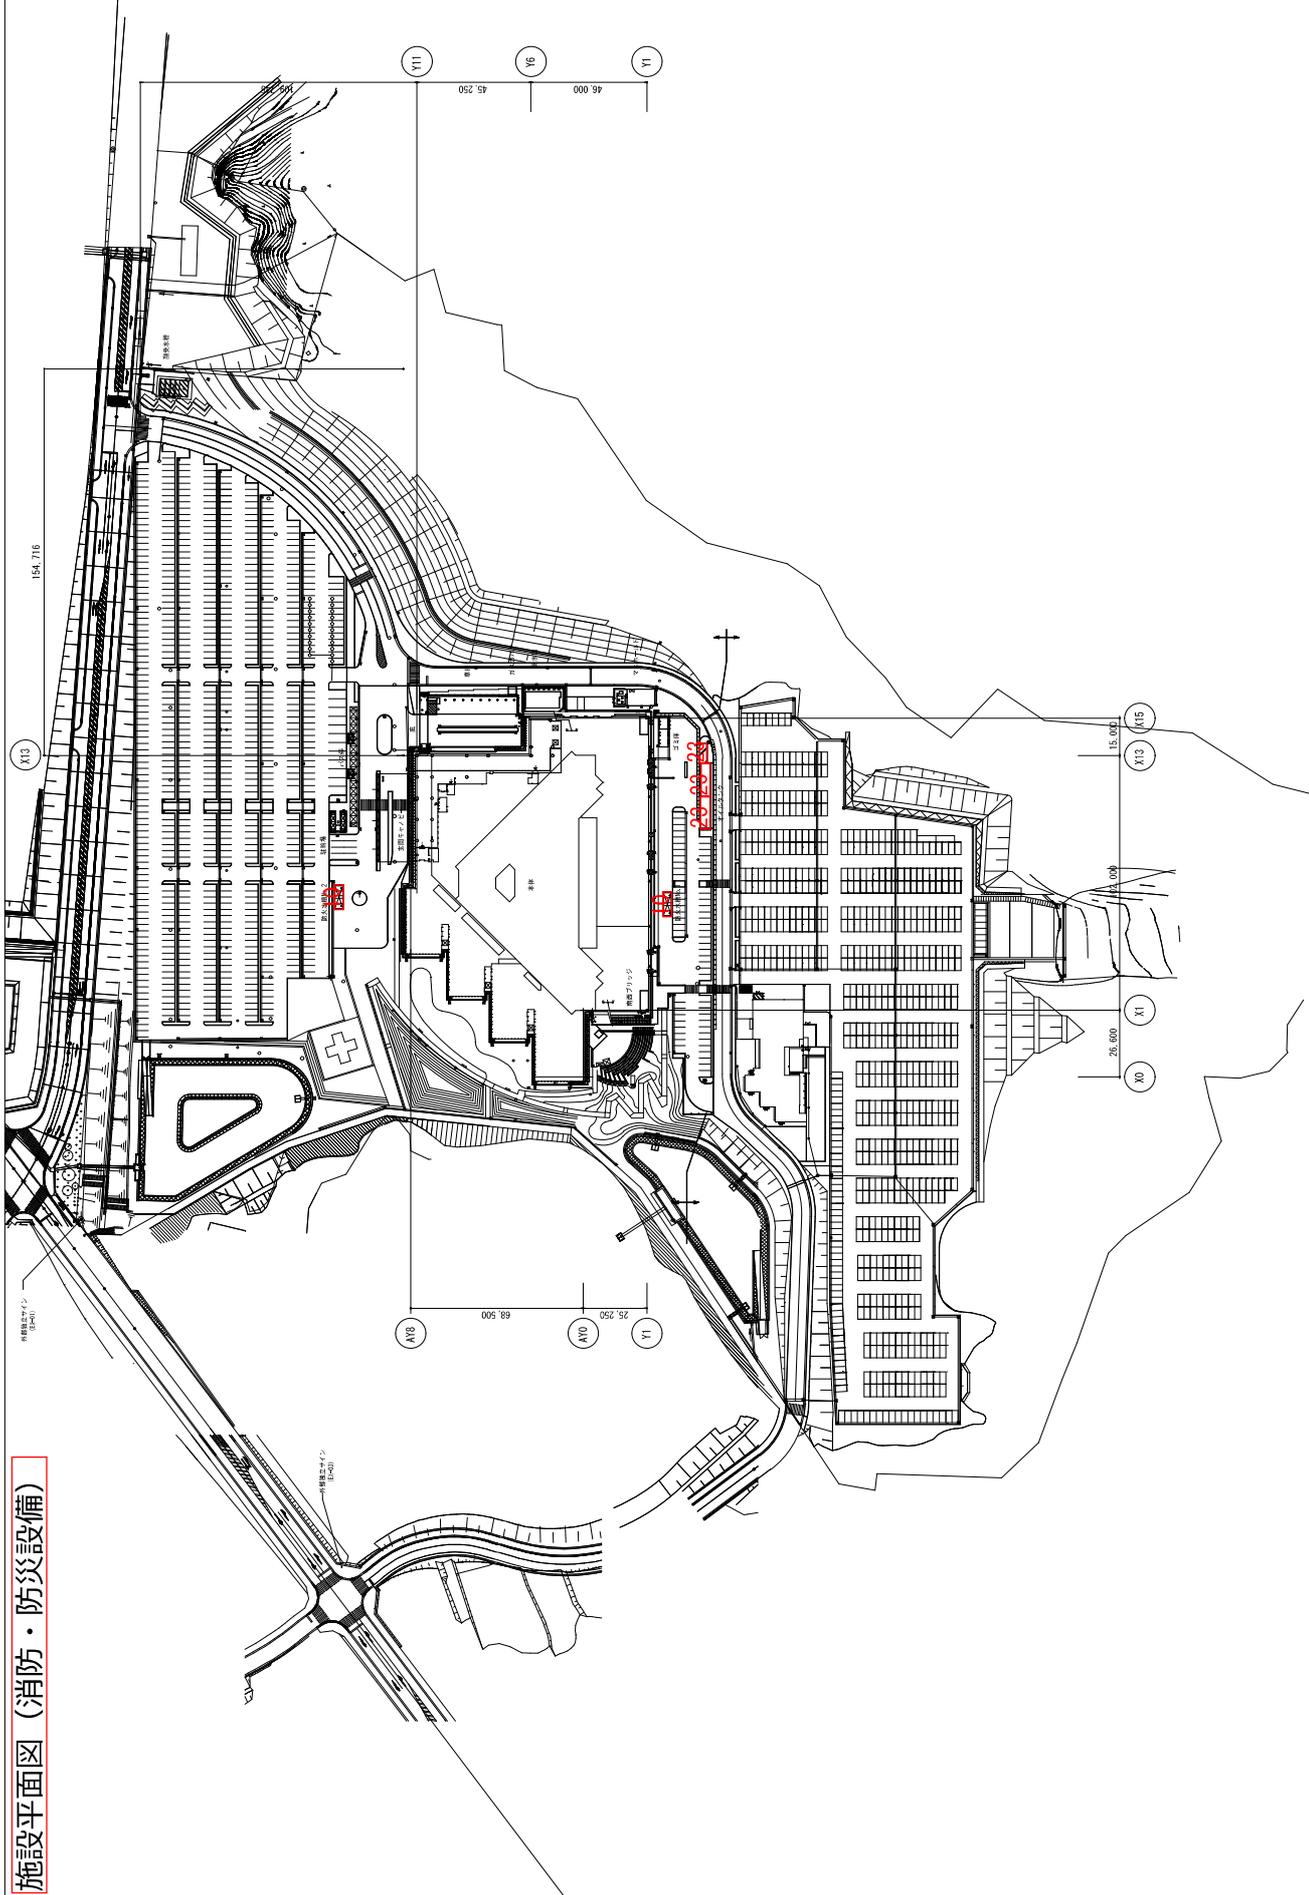

100	101	102	
-----	-----	

101 福山市・徳島県消防協会  
 102 中央消防組合  
 103 消防・防災設備全体配置図


50.000m

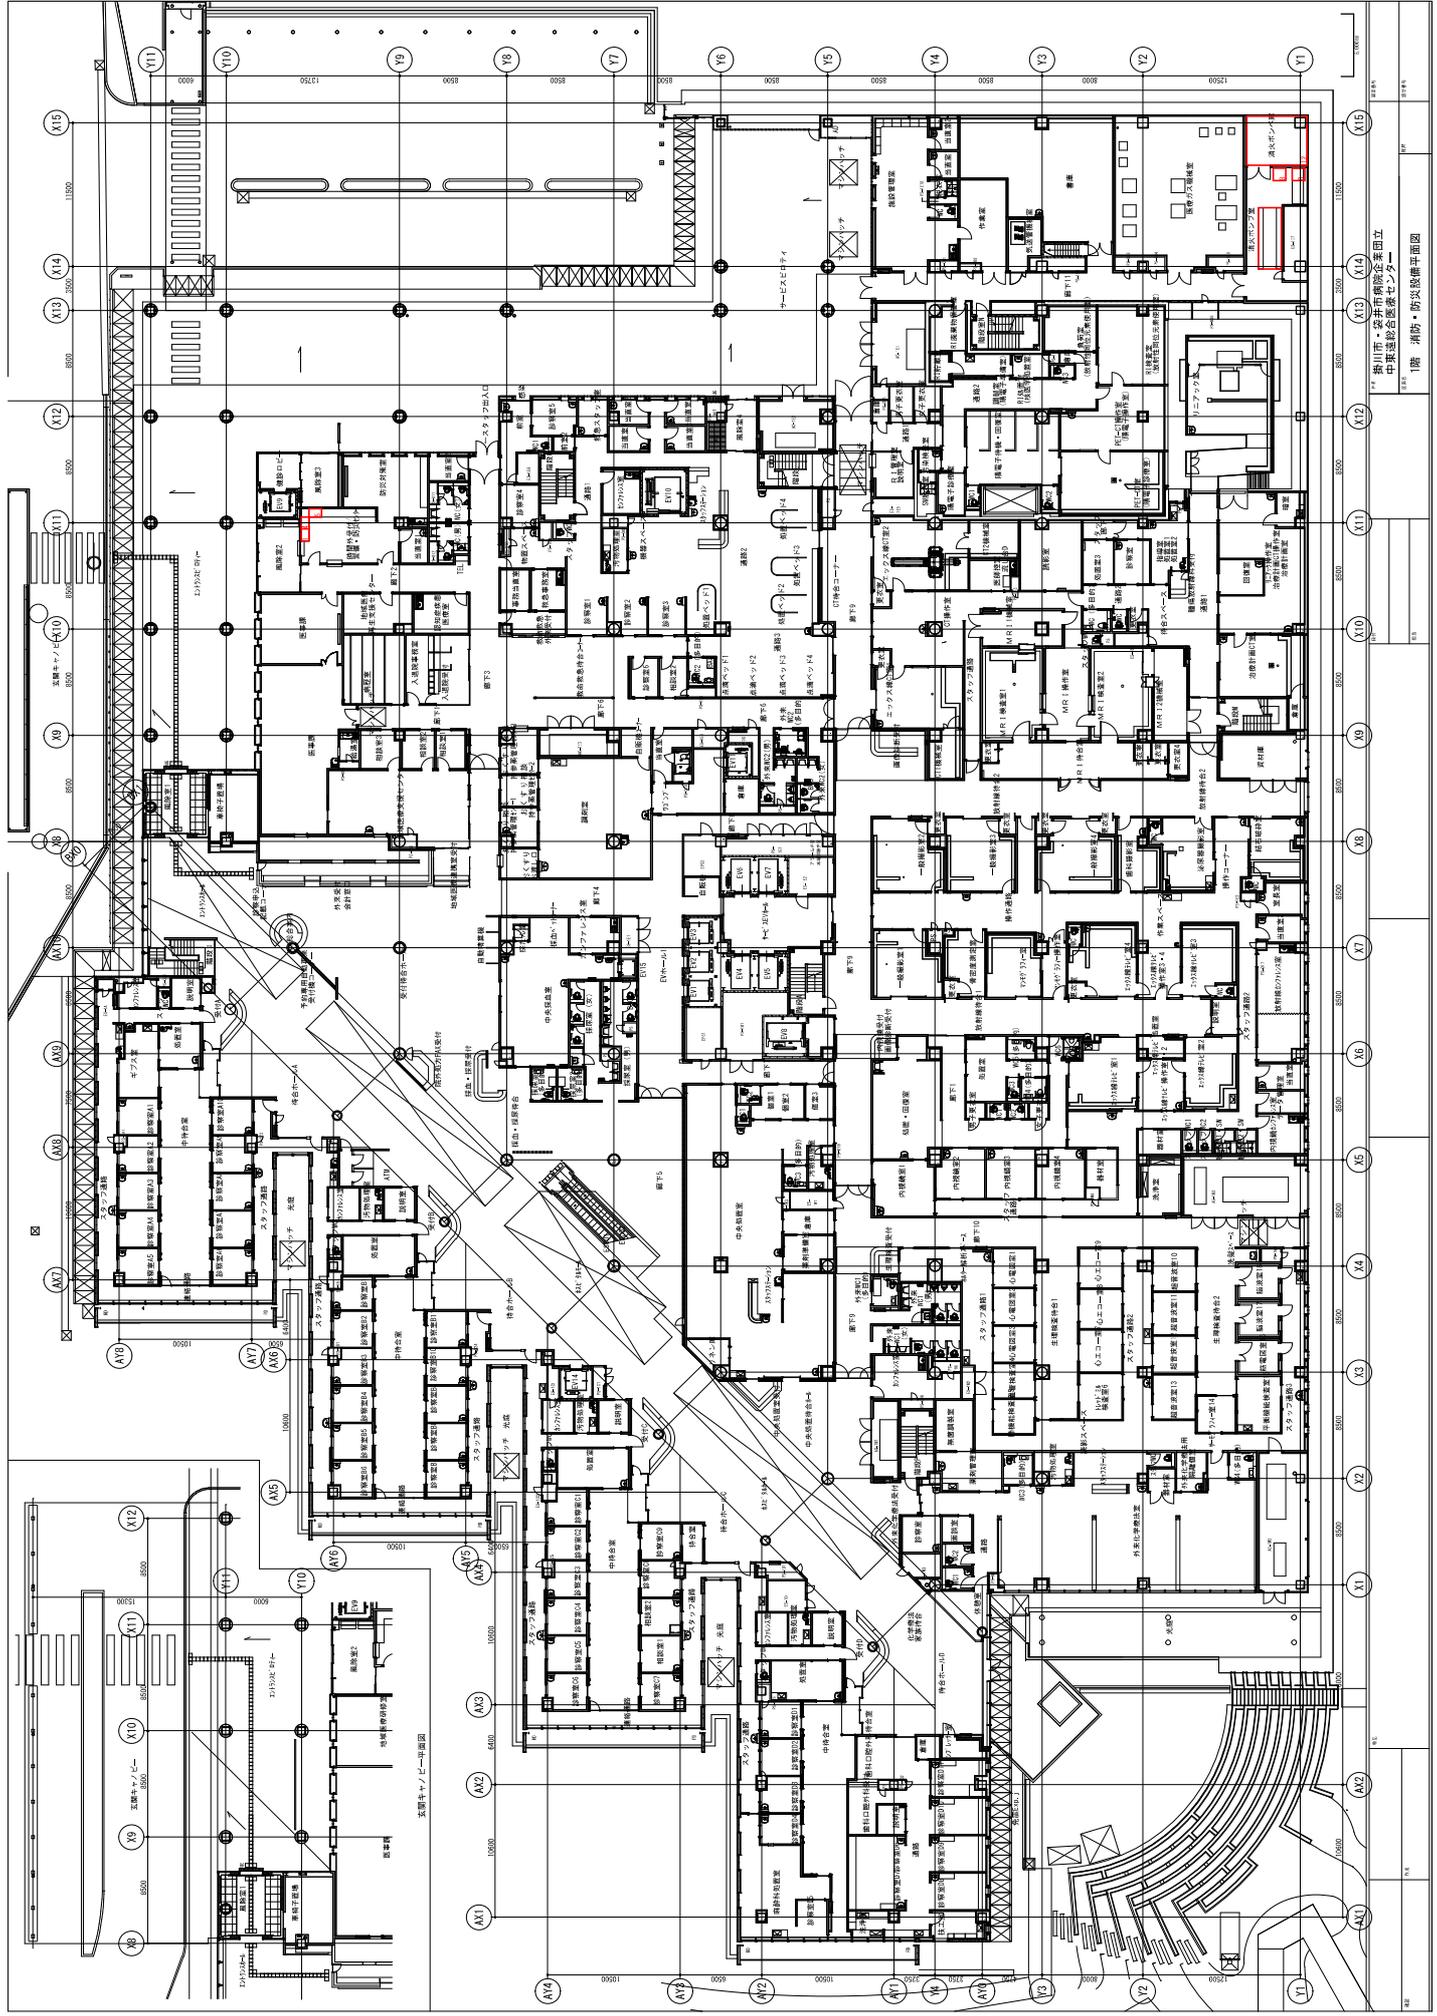


掛川市・安井南陽会企業団立  
 中東運動広域センター  
 1階 消防・防災設備平面図

A15 11000  
 A14 3000  
 A13 8000  
 A12 8500  
 A11 8000  
 A10 8000  
 A9 8000  
 A8 8000  
 A7 8000  
 A6 8000  
 A5 8000  
 A4 8000  
 A3 8000  
 A2 8000  
 A1 8000  
 A15  
 A14  
 A13  
 A12  
 A11  
 A10  
 A9  
 A8  
 A7  
 A6  
 A5  
 A4  
 A3  
 A2  
 A1




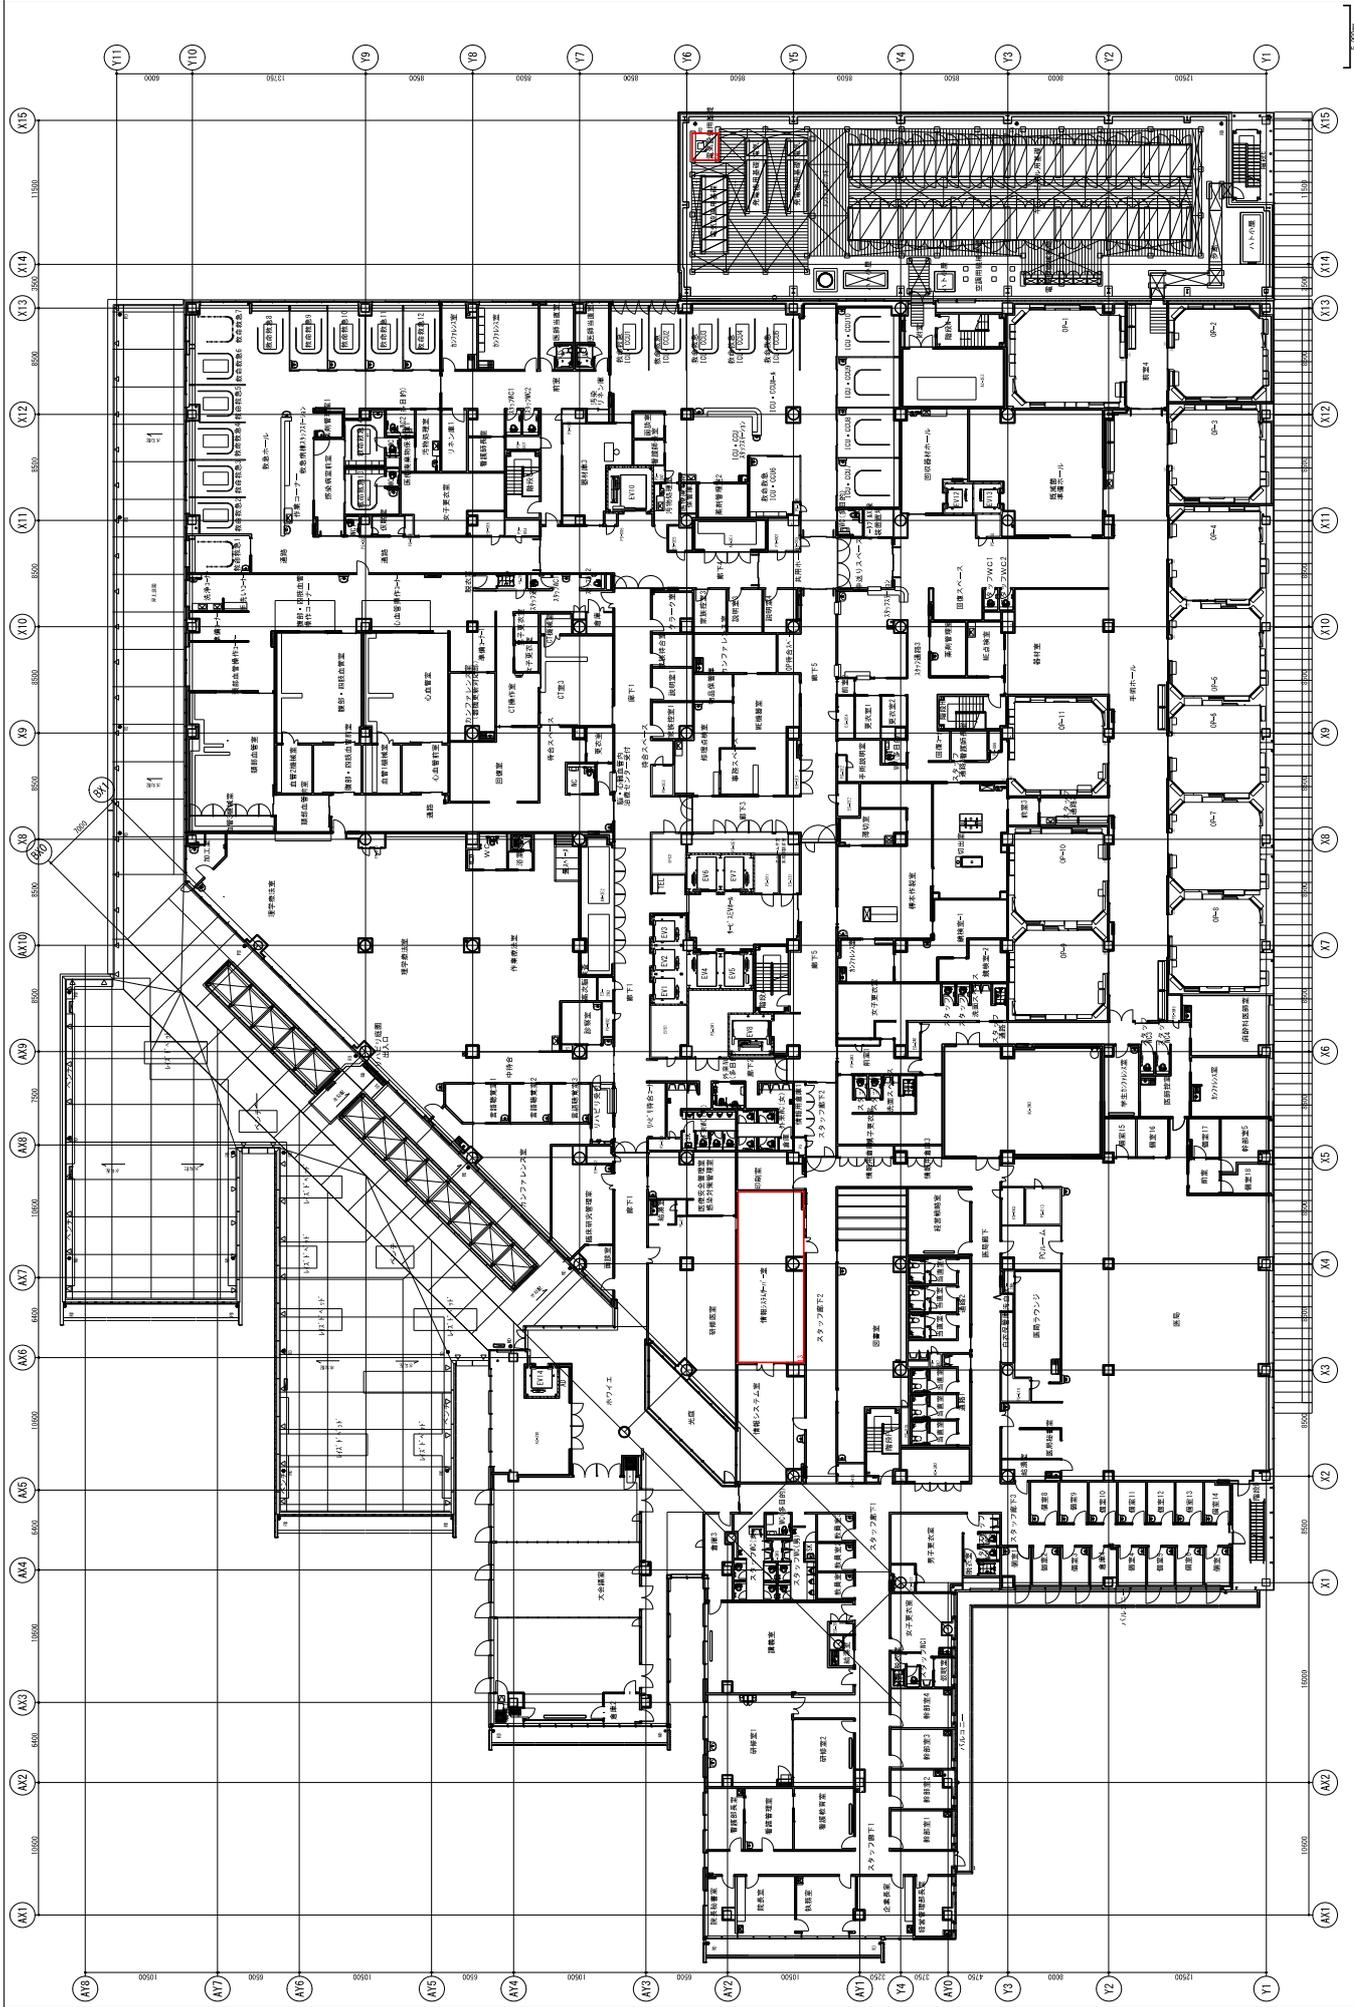


塔屋階平面図

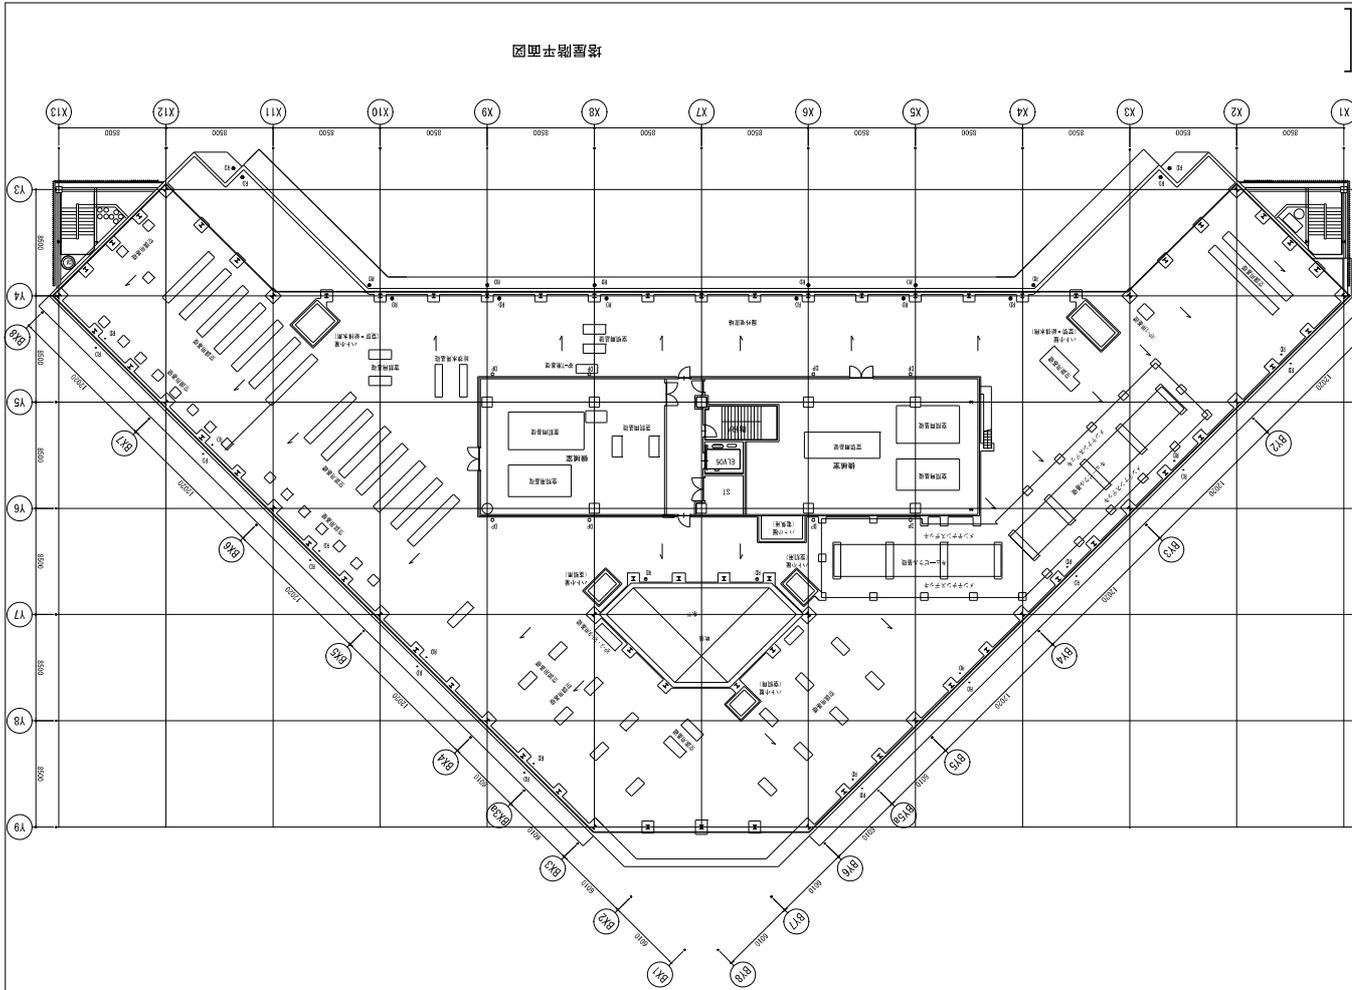


塔屋階屋根伏図

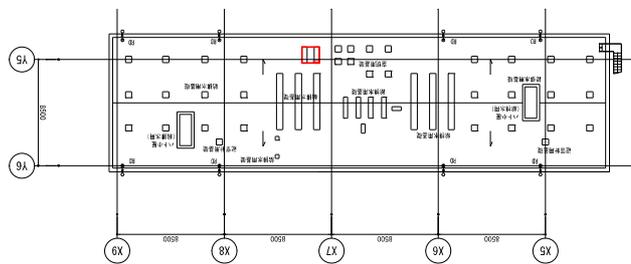

3階手術室上部メスヘース

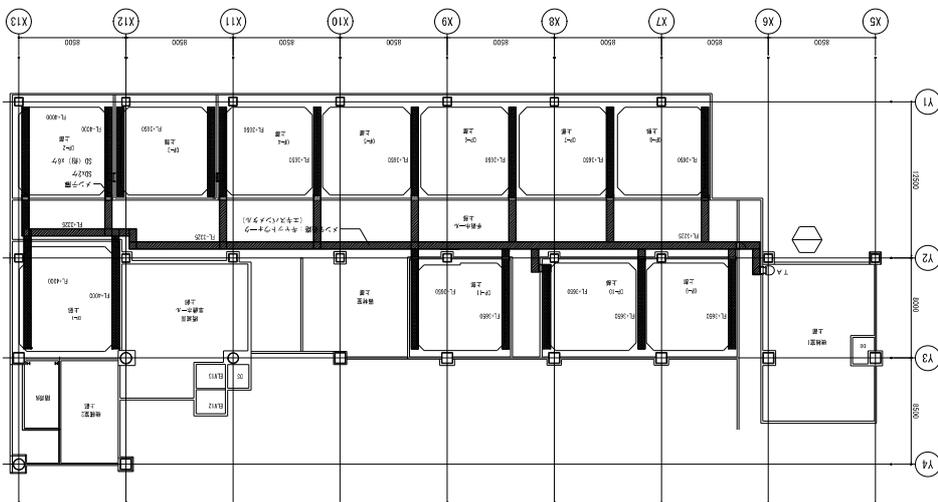



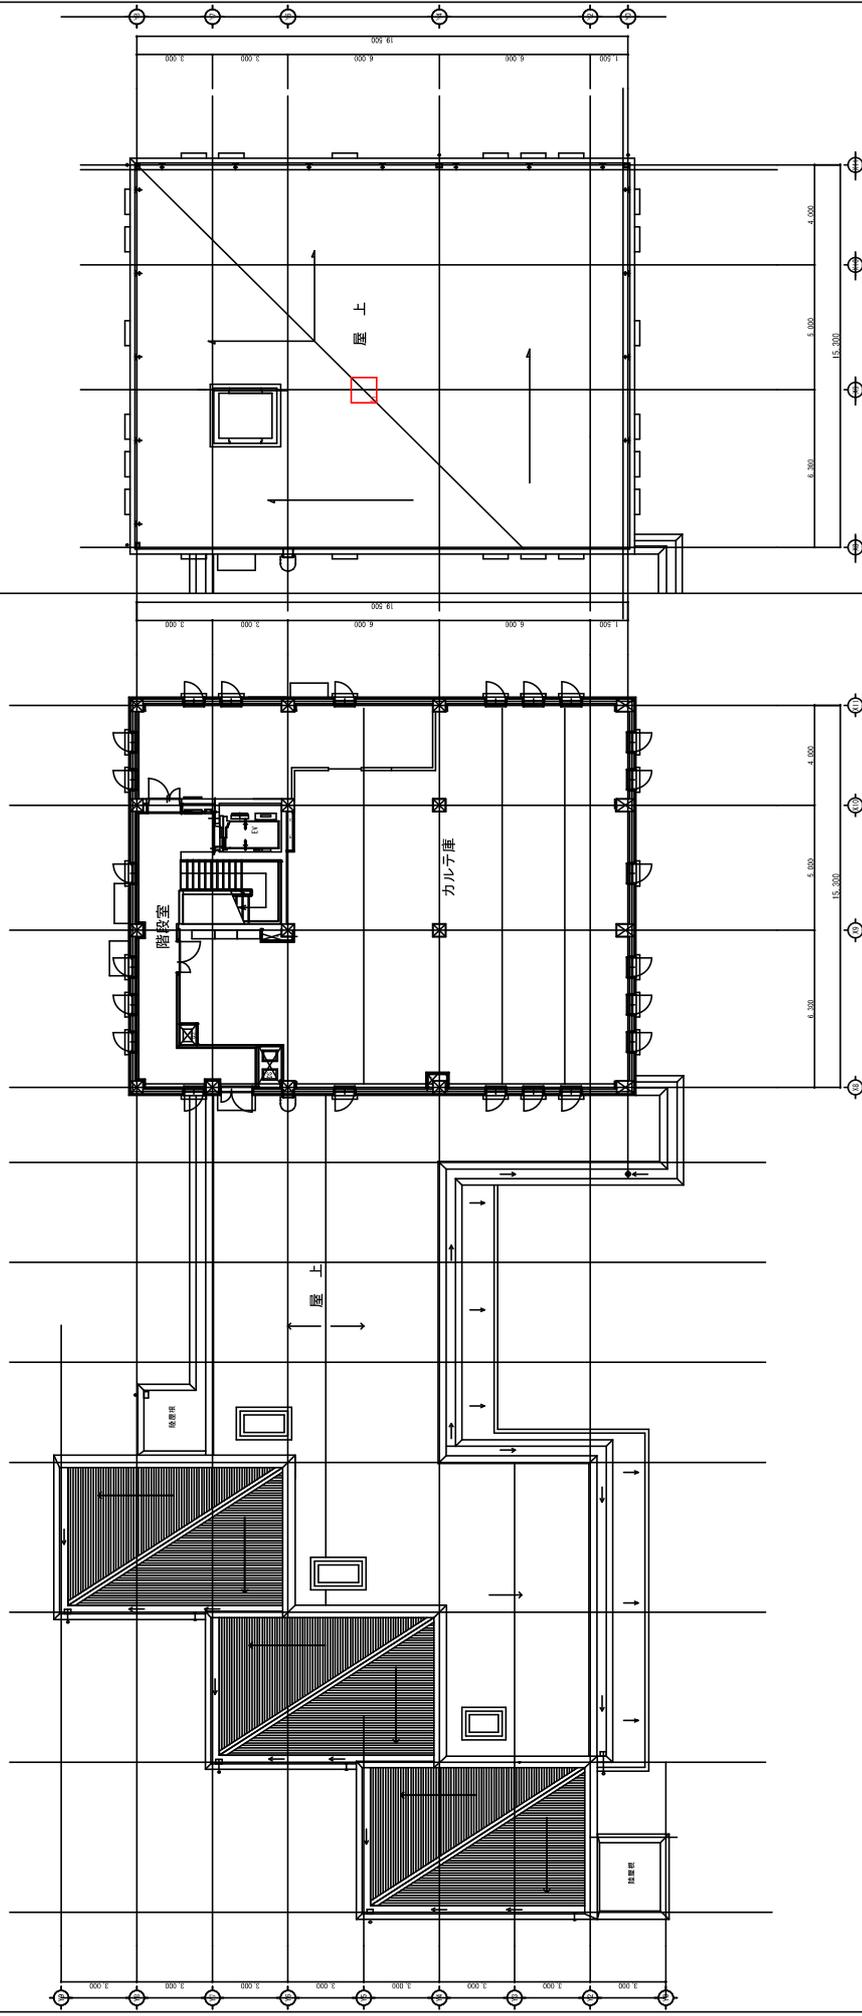

2階平面図


3階平面図

図名	2・3階平面図	図番	
設計者	株式会社 建築設計事務所	図面	
監理者	株式会社 建築設計事務所	縮尺	
作成者	株式会社 建築設計事務所	備考	
承認者	株式会社 建築設計事務所	備考	
作成日		備考	
承認日		備考	
図面		備考	
縮尺		備考	
備考		備考	

5,000mm




施設平面図 (医療用設備)

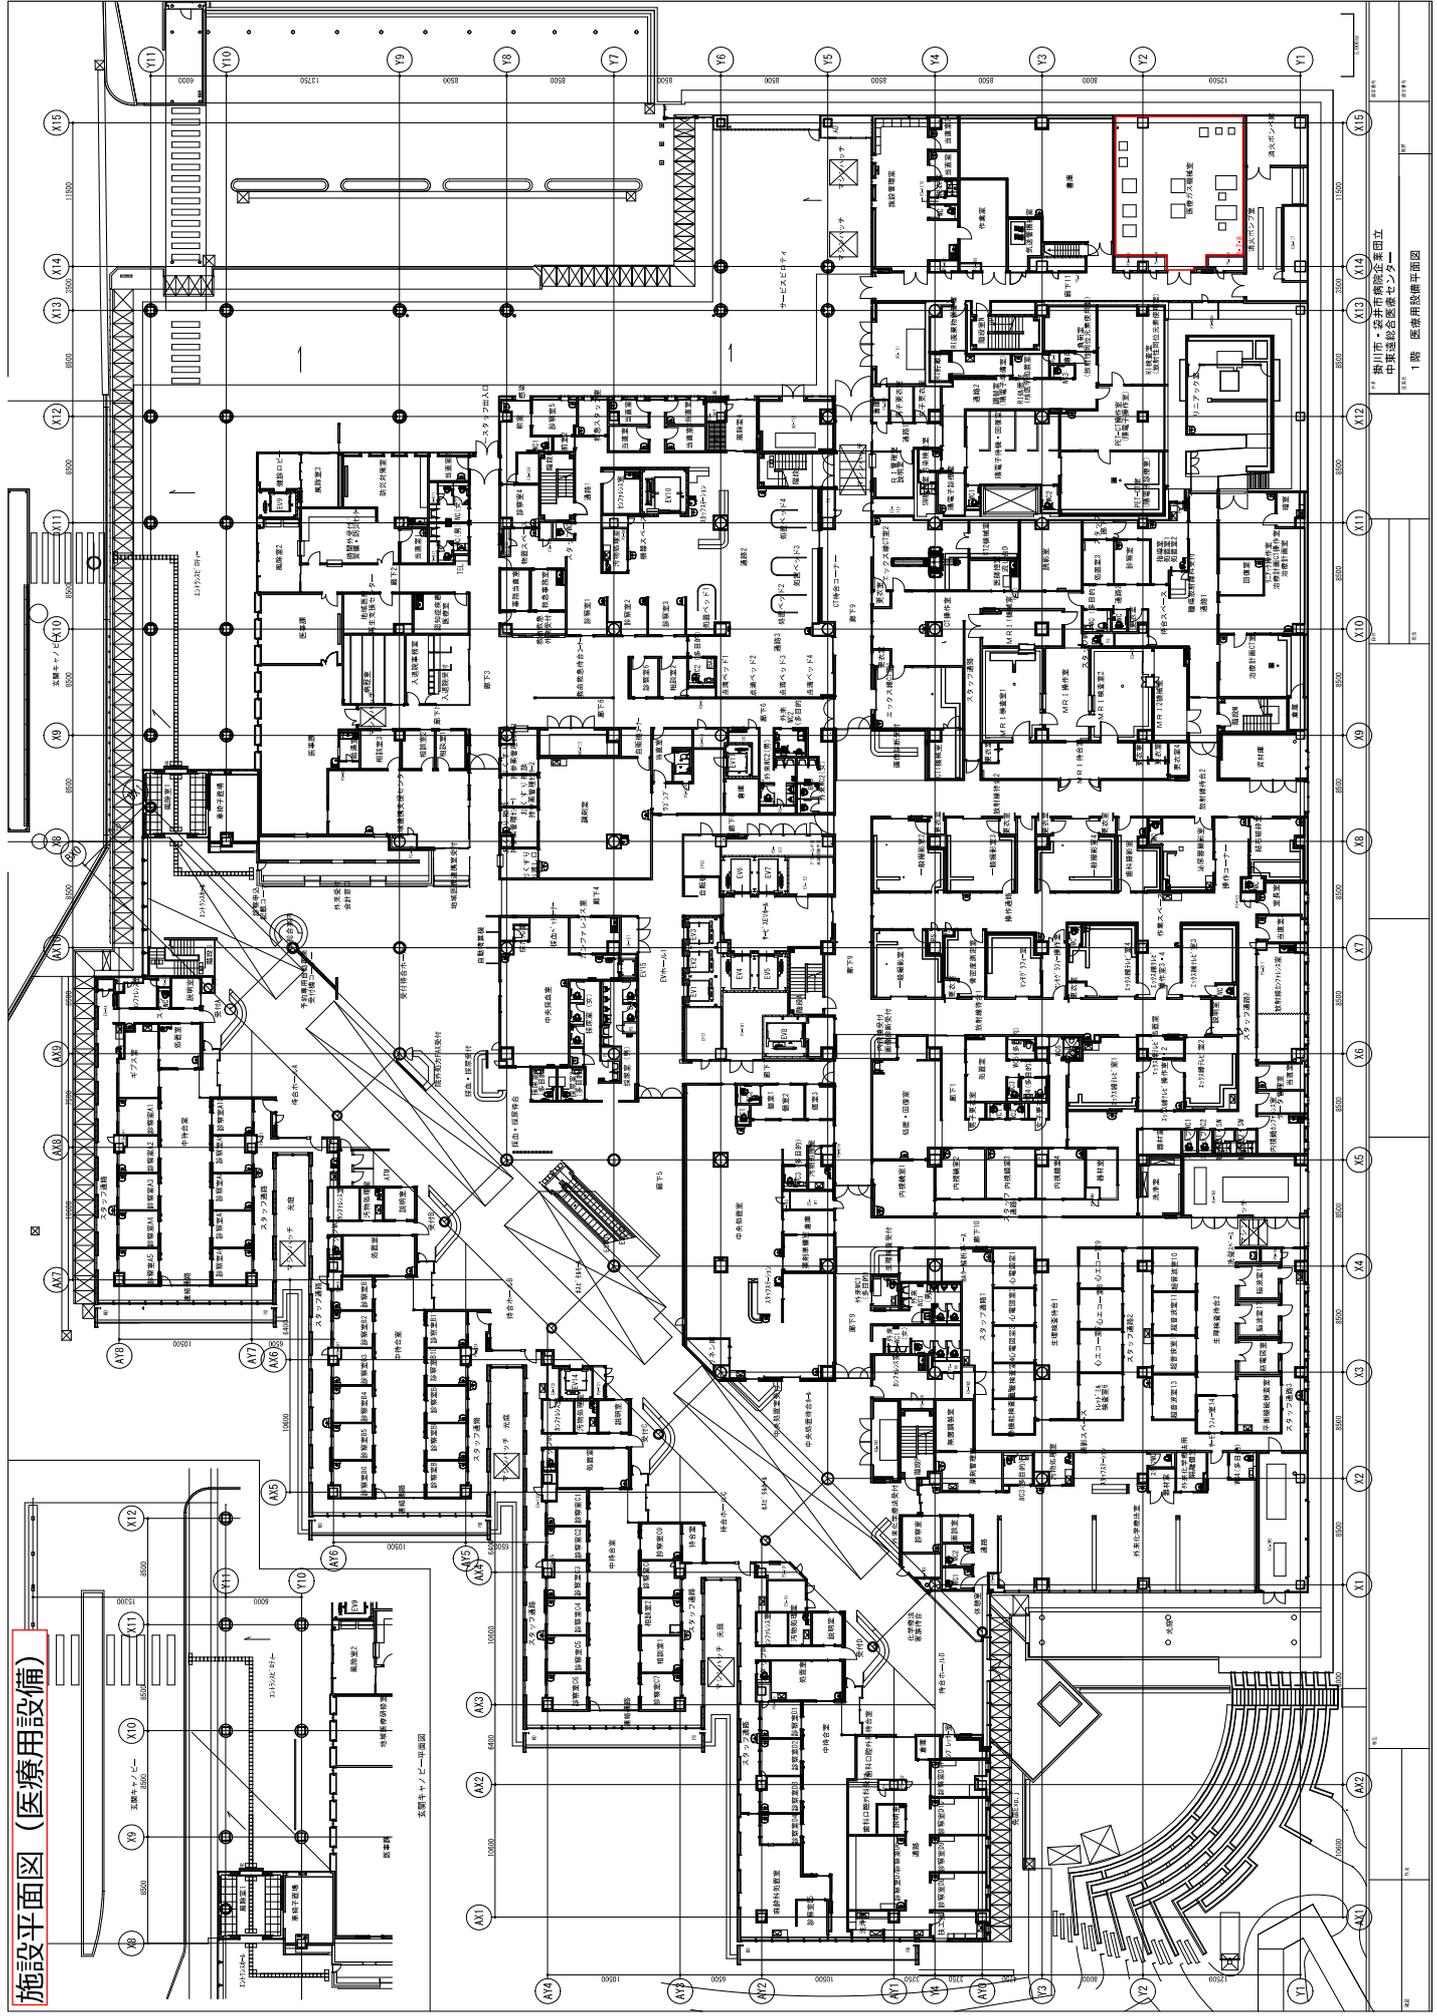



施設平面図 (厨房設備)

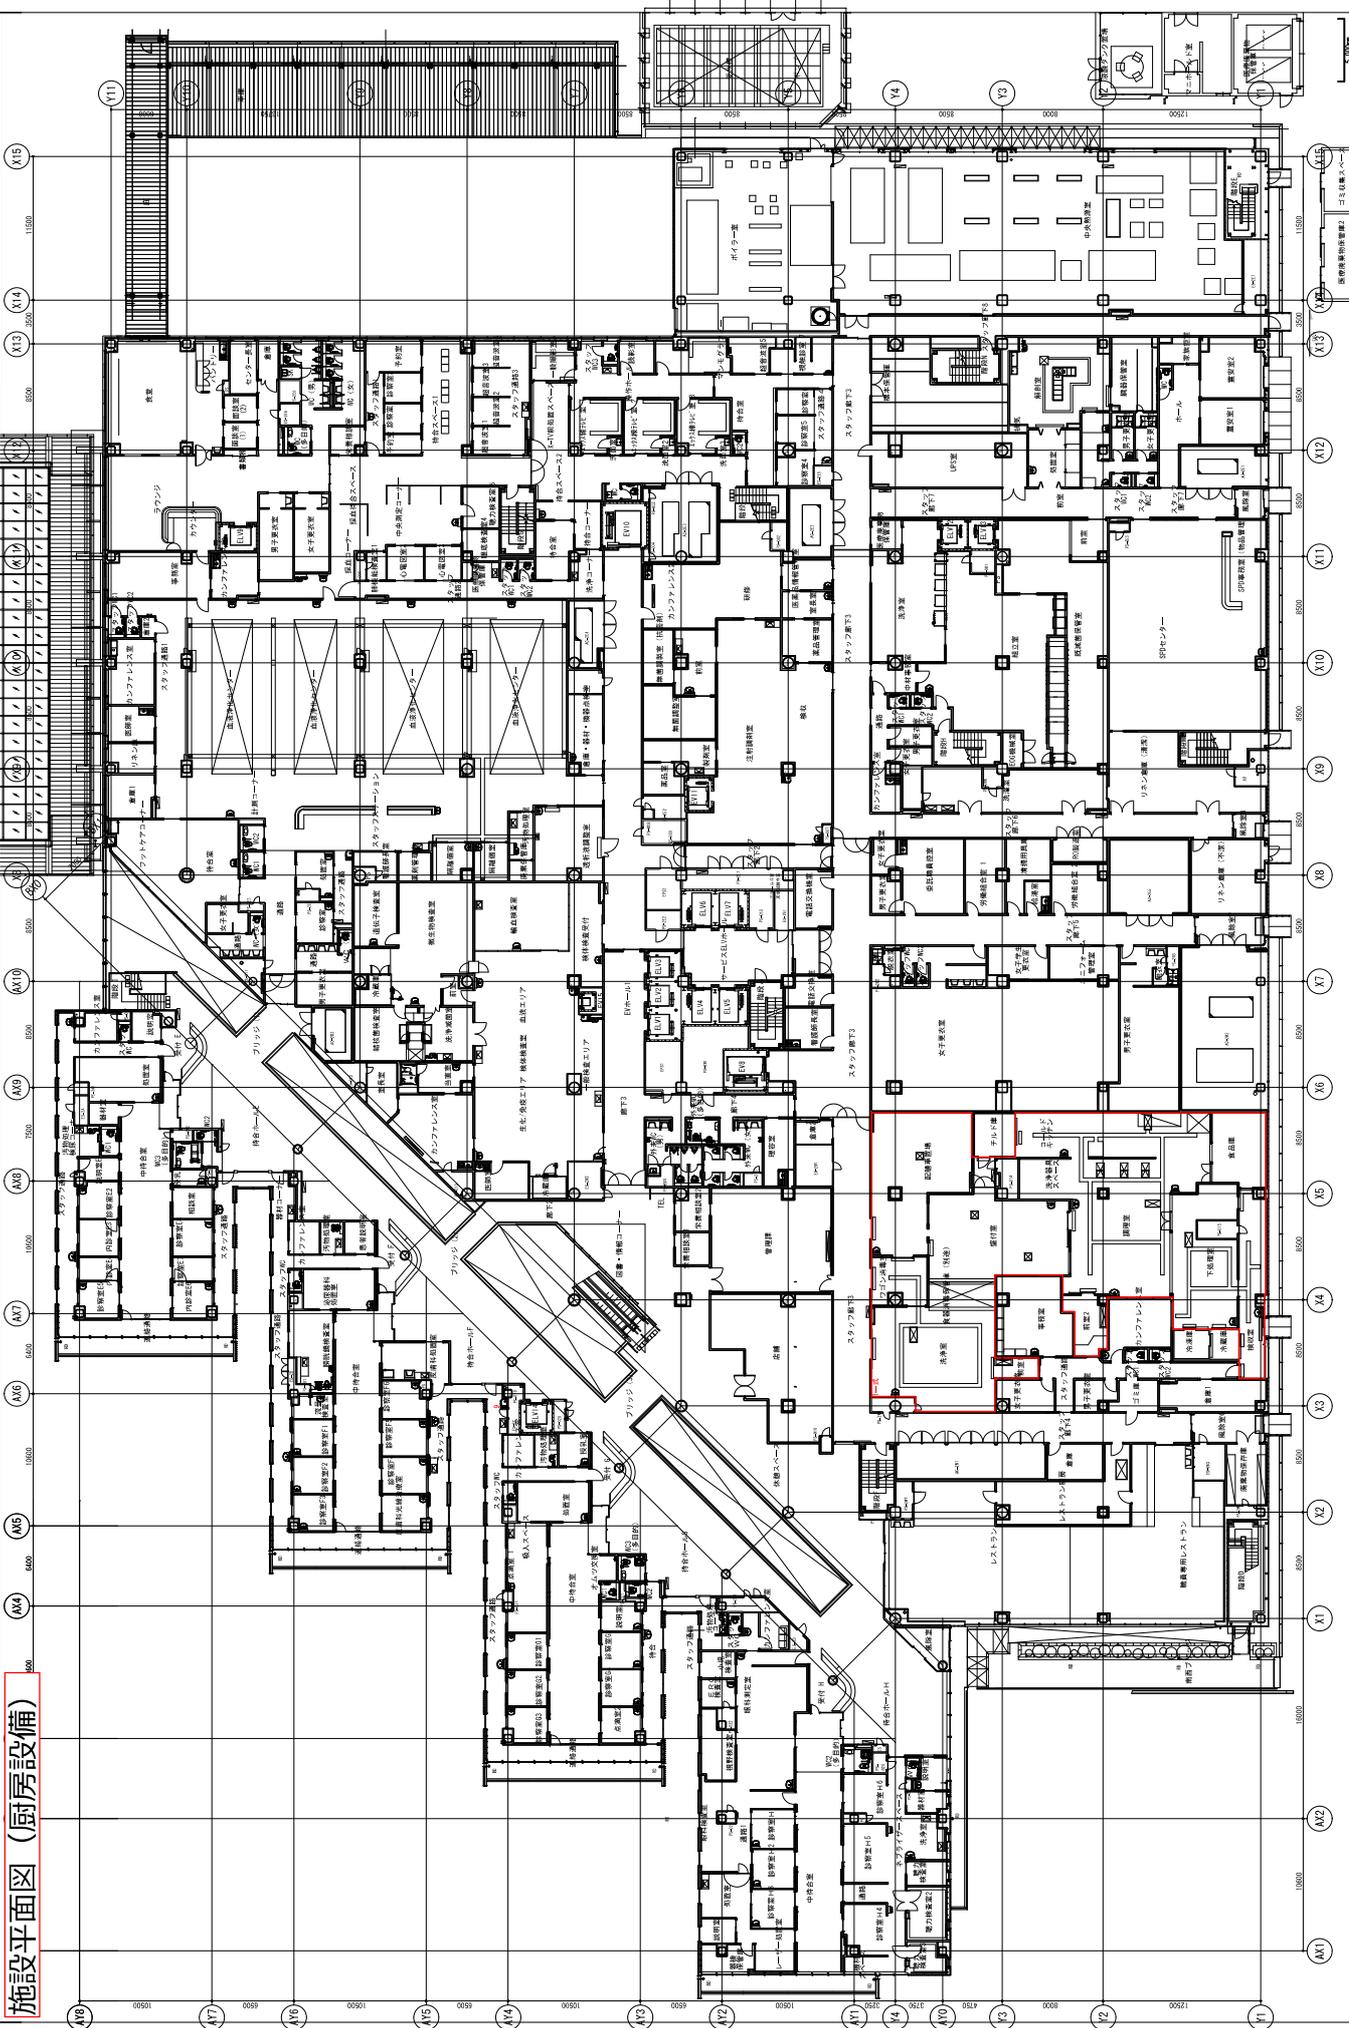

100  
101  
100  
101  
102  
103  
104



施設平面図 (外構)

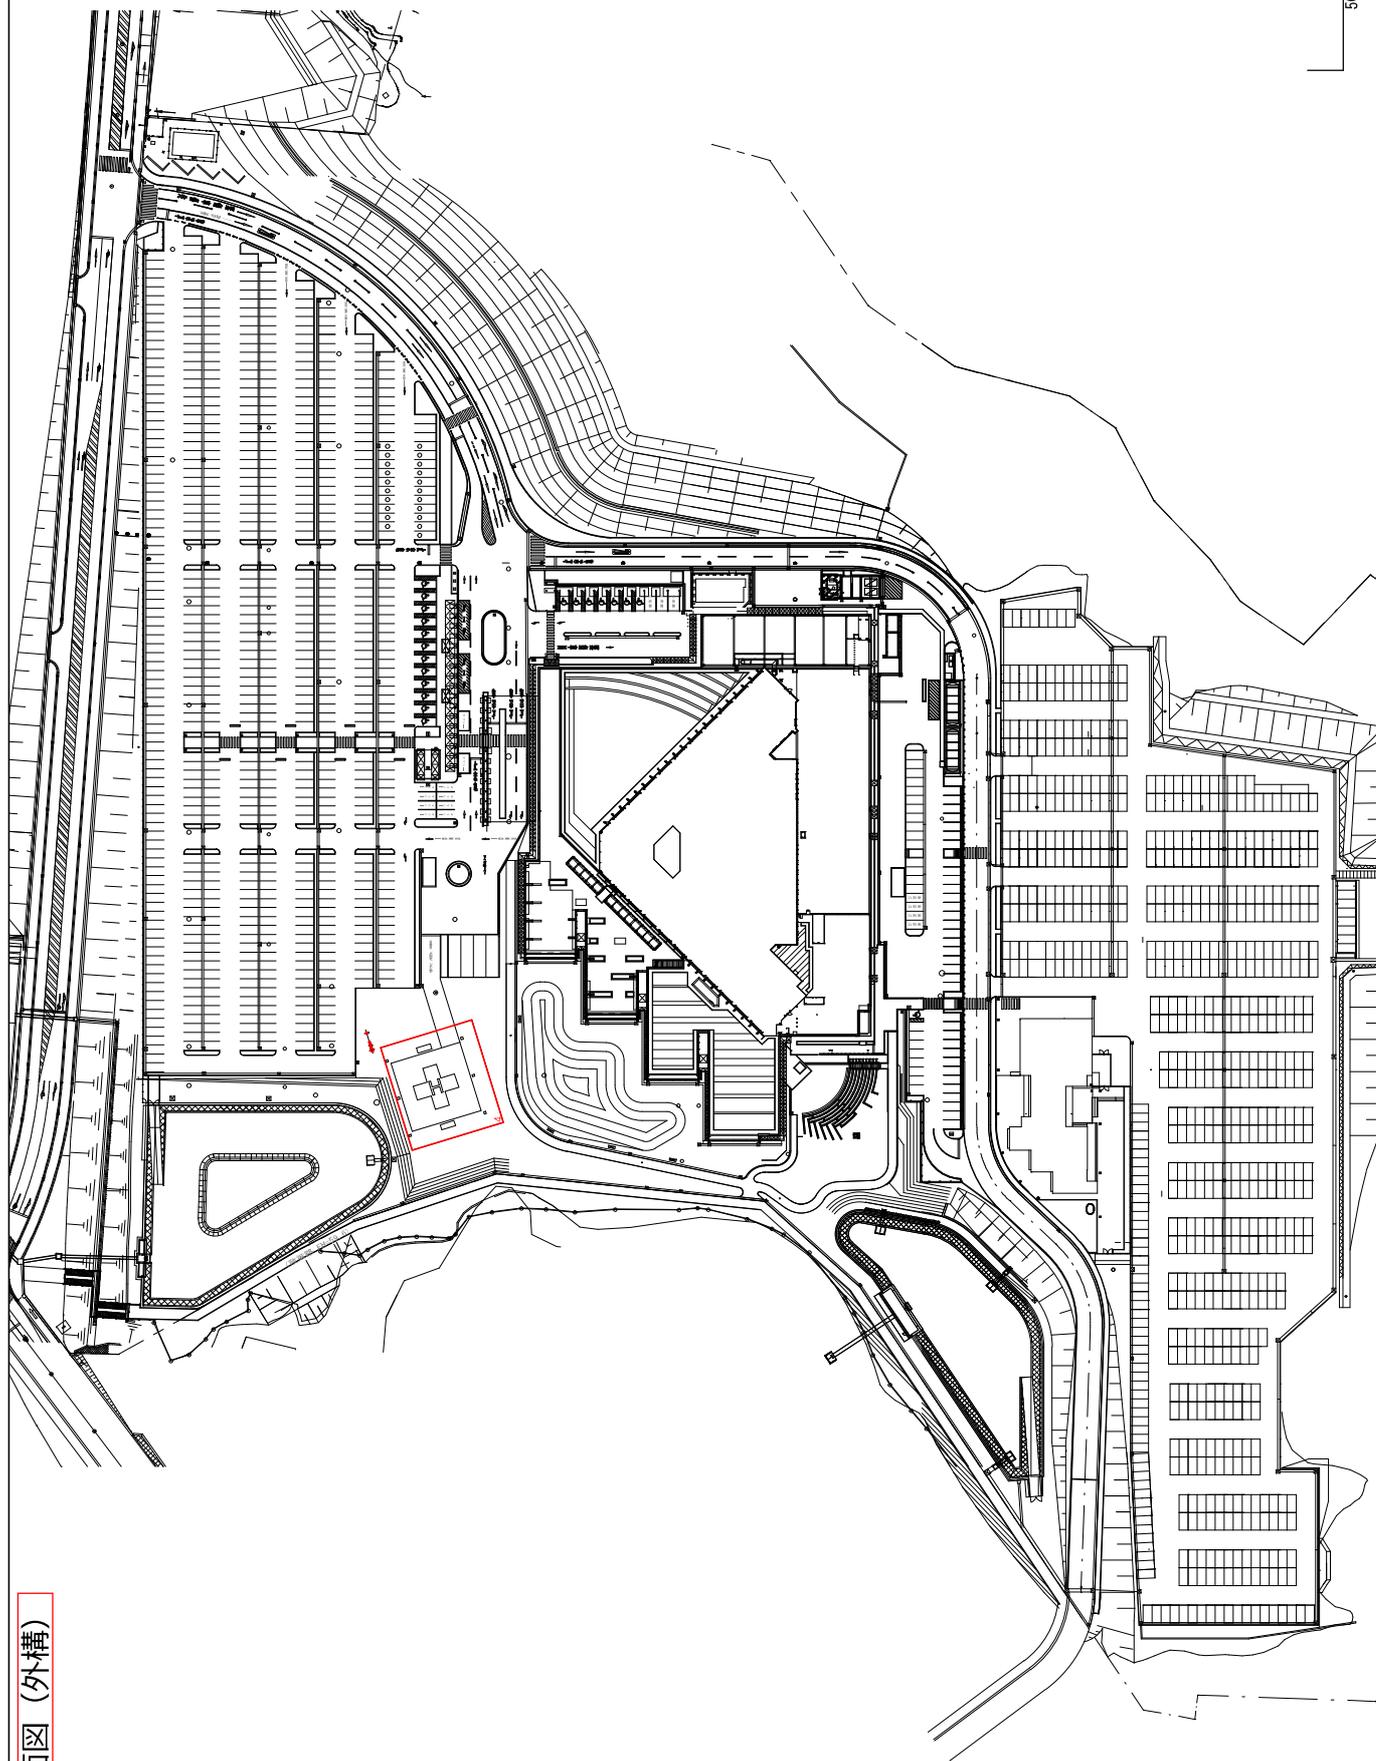

50,000mm

掛川市・磐井市病院企業団立  
中東視診病舎棟7ノタ  
外構全体配置図