

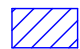


10,000mm


							**** 掛川市・袋井市病院企業団立 中東総合医療センター			
図名	図号				図尺		**** 別紙 1 売店・レストラン配置図（1階）		図式番号	

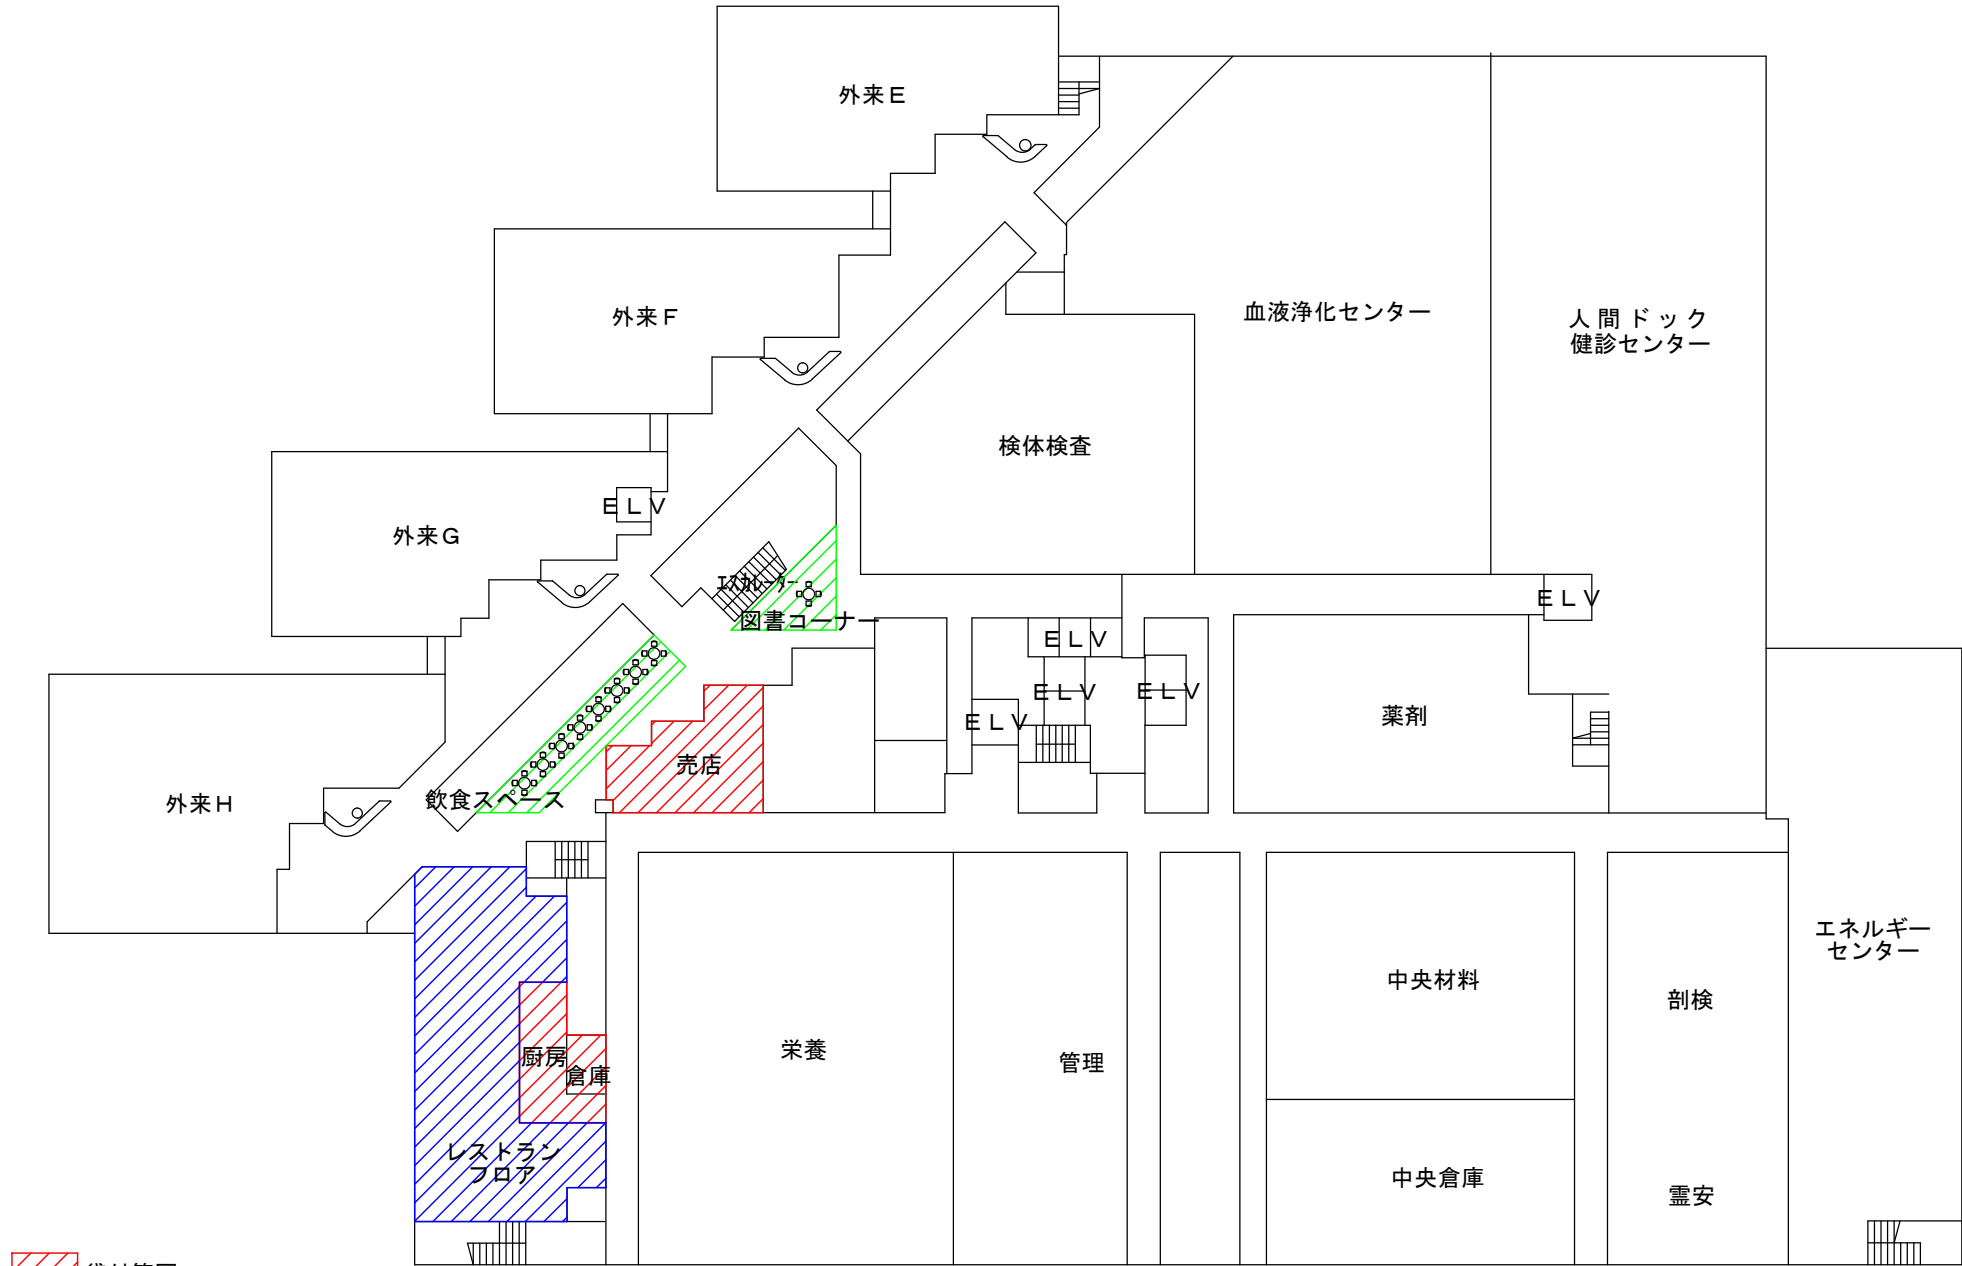

 貸付範囲
 レストランフロア整備範囲



10,000mm



								掛川市・袋井市病院企業団立 中東連総合医療センター			
								別紙 1 売店・レストラン配置図（2階）			


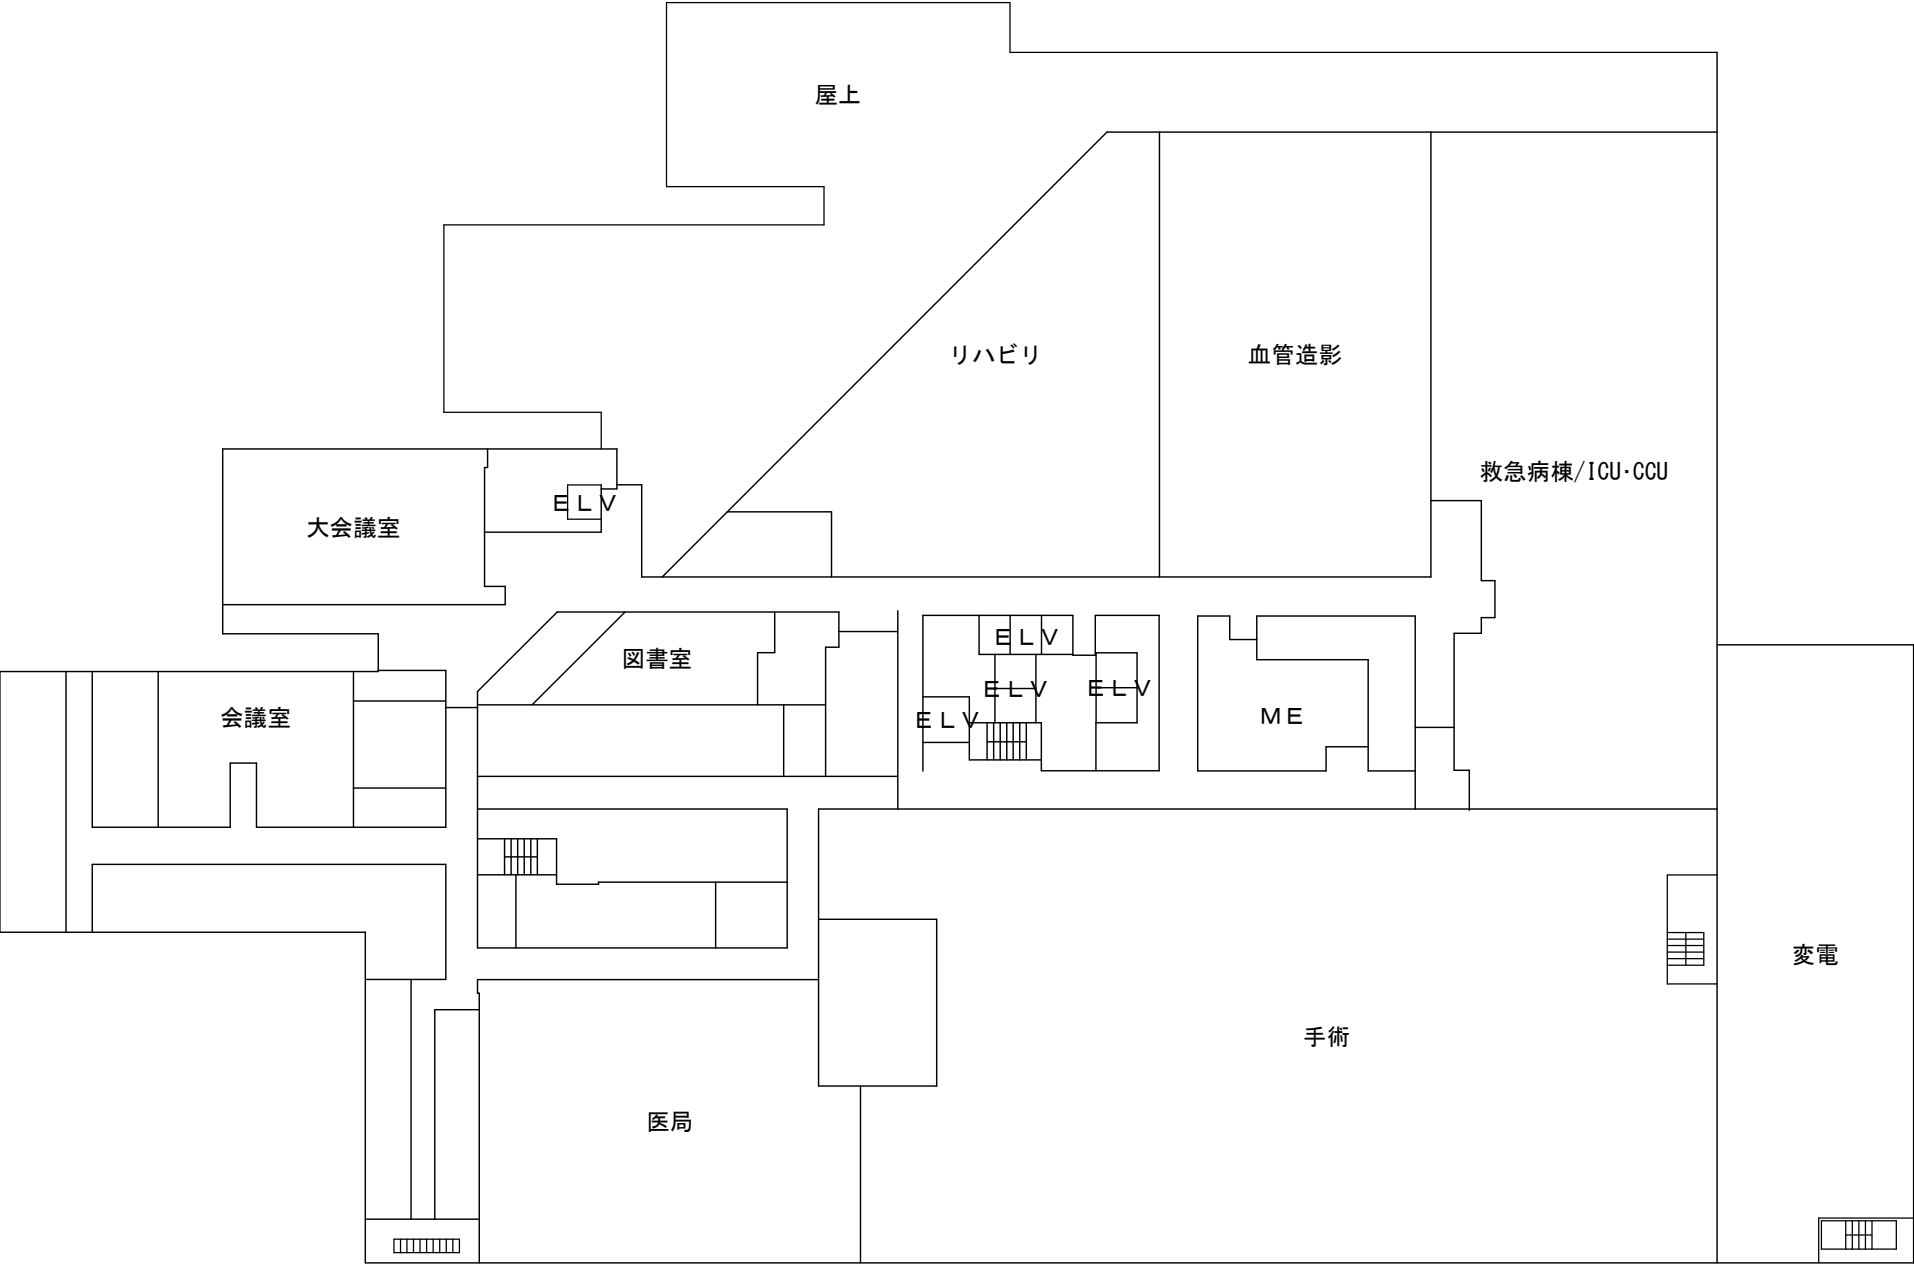


10,000mm

図名	図号	単位						図例	掛川市・袋井市病院企業団立 中東総合医療センター		図例
									別紙 1 売店・レストラン配置図（3階）	図例	図例

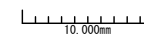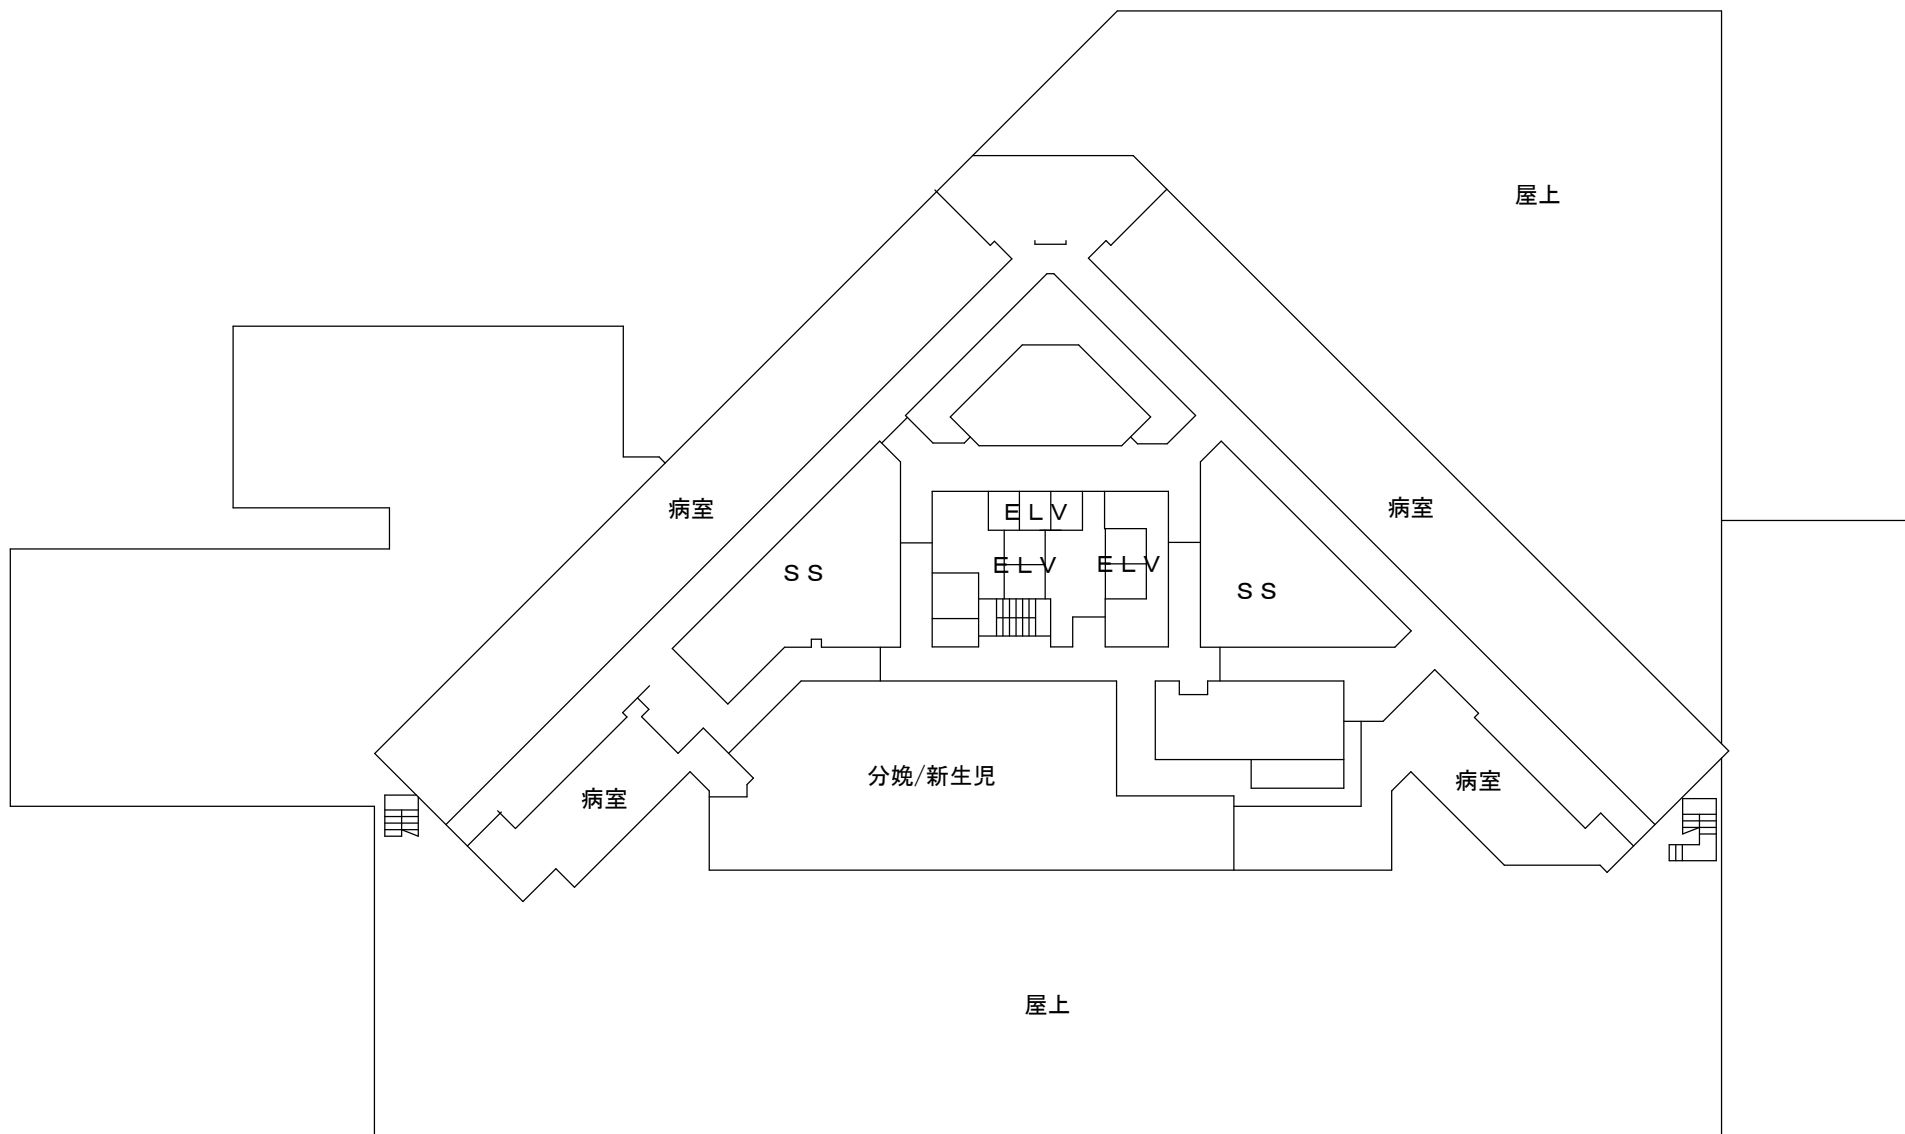[illegible]

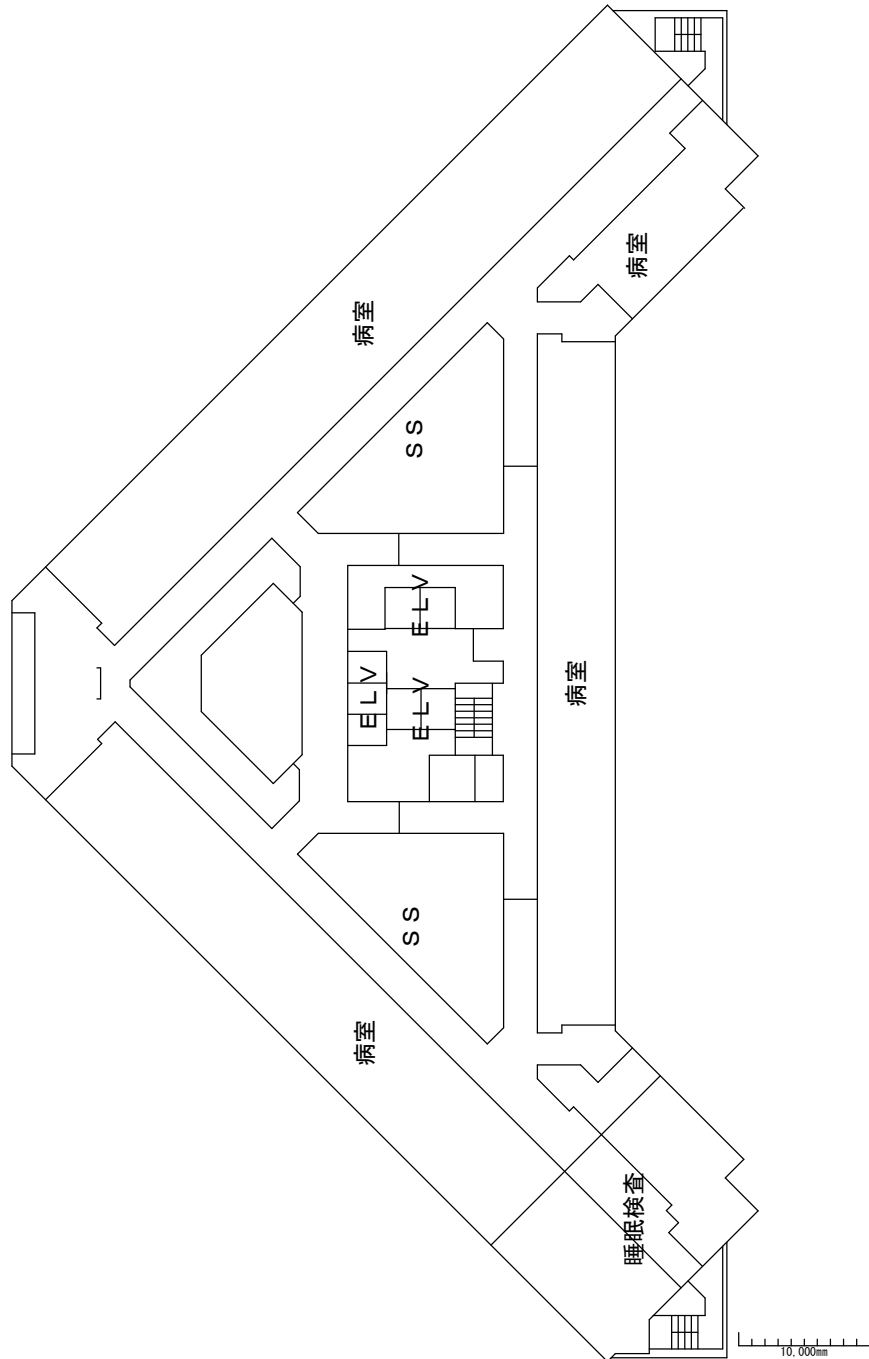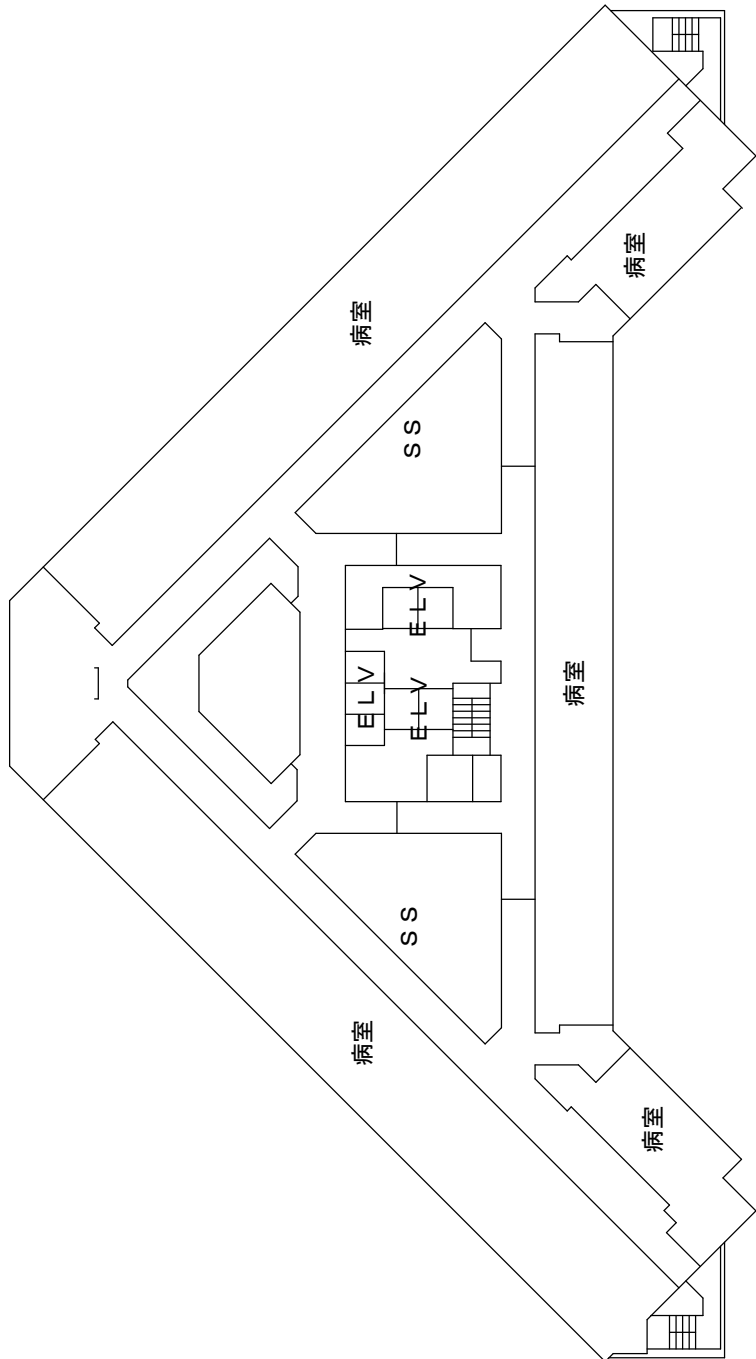

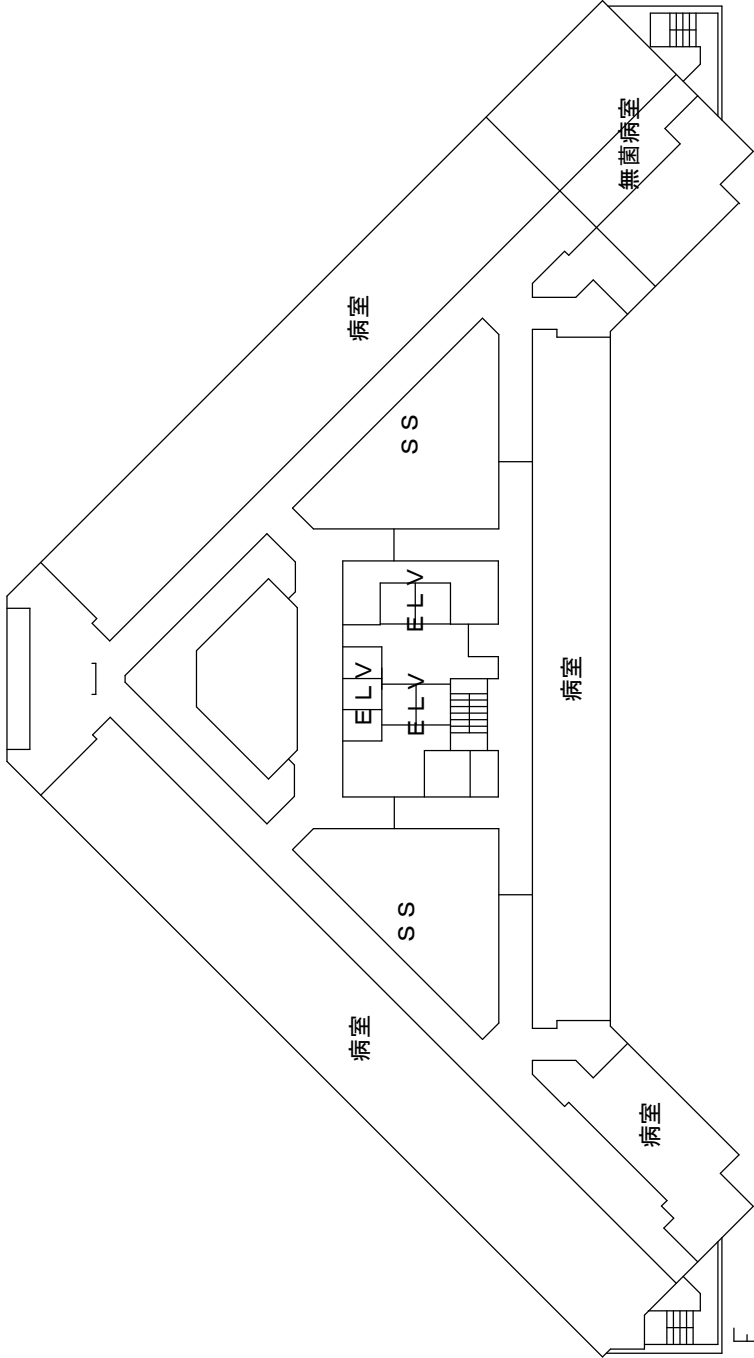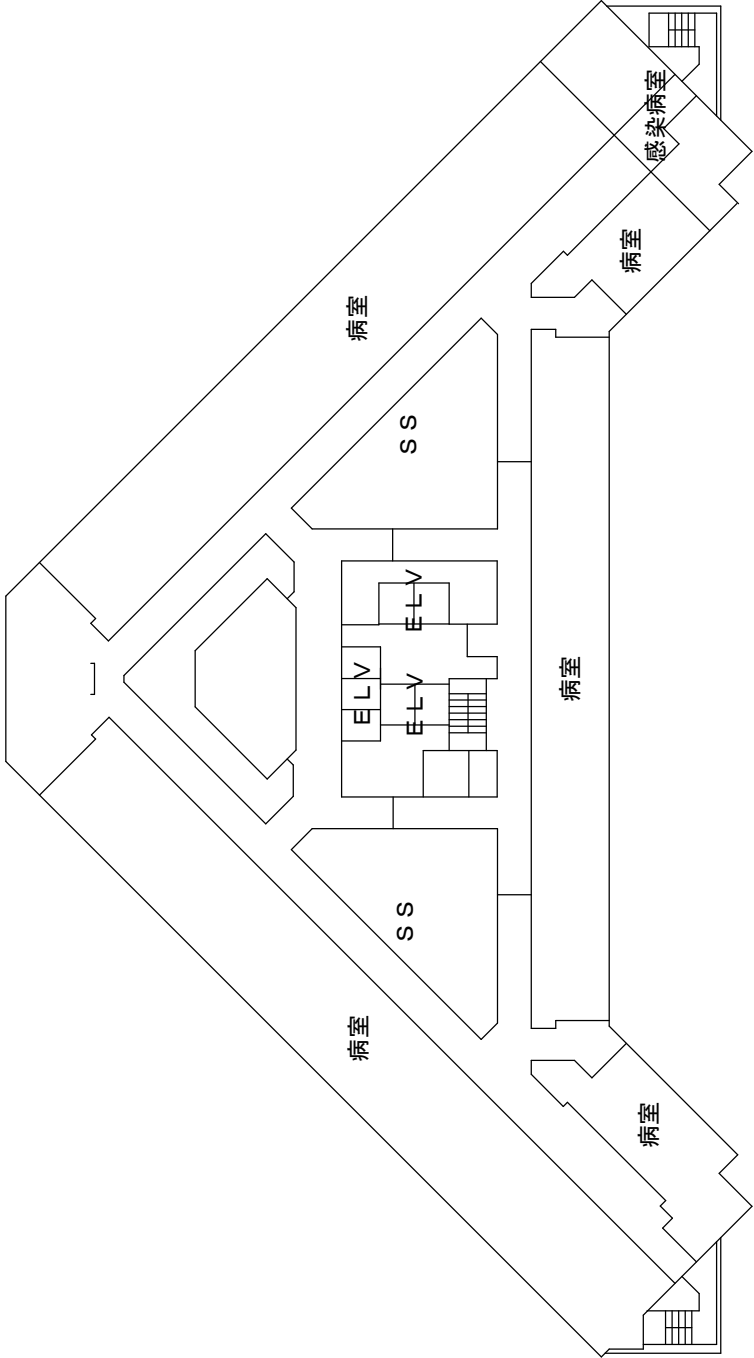

10,000mm

		図名				図号	掛川市・袋井市病院企業団立 中東遠総合医療センター	図説番号
図説	内容							

別紙 1 売店・レストラン配置図 (7・8 階)

掛川市・袋井市病院企業団立
中東遠総合医療センター