


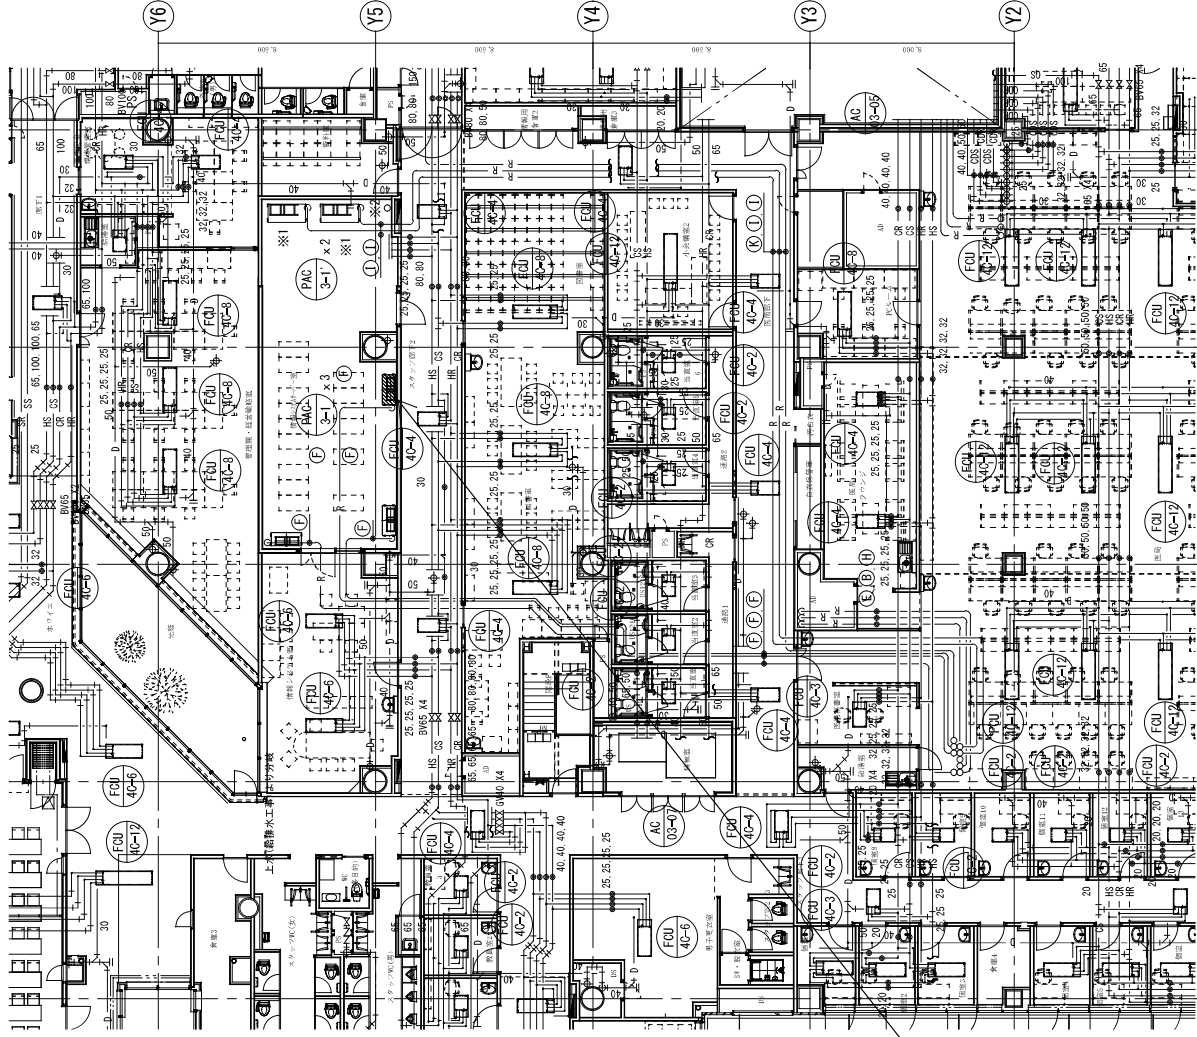



[既設設備]
ダイキン工業株式会社
機種SZVCP280MKR
電源 3相200V 60Hz
冷房能力25kW
冷媒R410A 14.6kg
[室内ユニット]
形式名FVC280MKR
ファン0.75kW
[屋外ユニット]
形式名RZQP280MK
消費電力7.8kW

室内機 撤去・据付

※1 情報システムサーバ室 空調機PAC-3-1-3の更新を行う。既設室内機を撤去し、同じ位置に新設室内機を据え付ける
※2 冷媒管、ドレン管、ダクト配管、電源ケーブル及び信号線は既設流用とする ※3 ☒ は撤去・据付を示す

図名	2026.07	図番	3階 情報システムサーバ室配管図	図尺	1/100	図例	AC-001

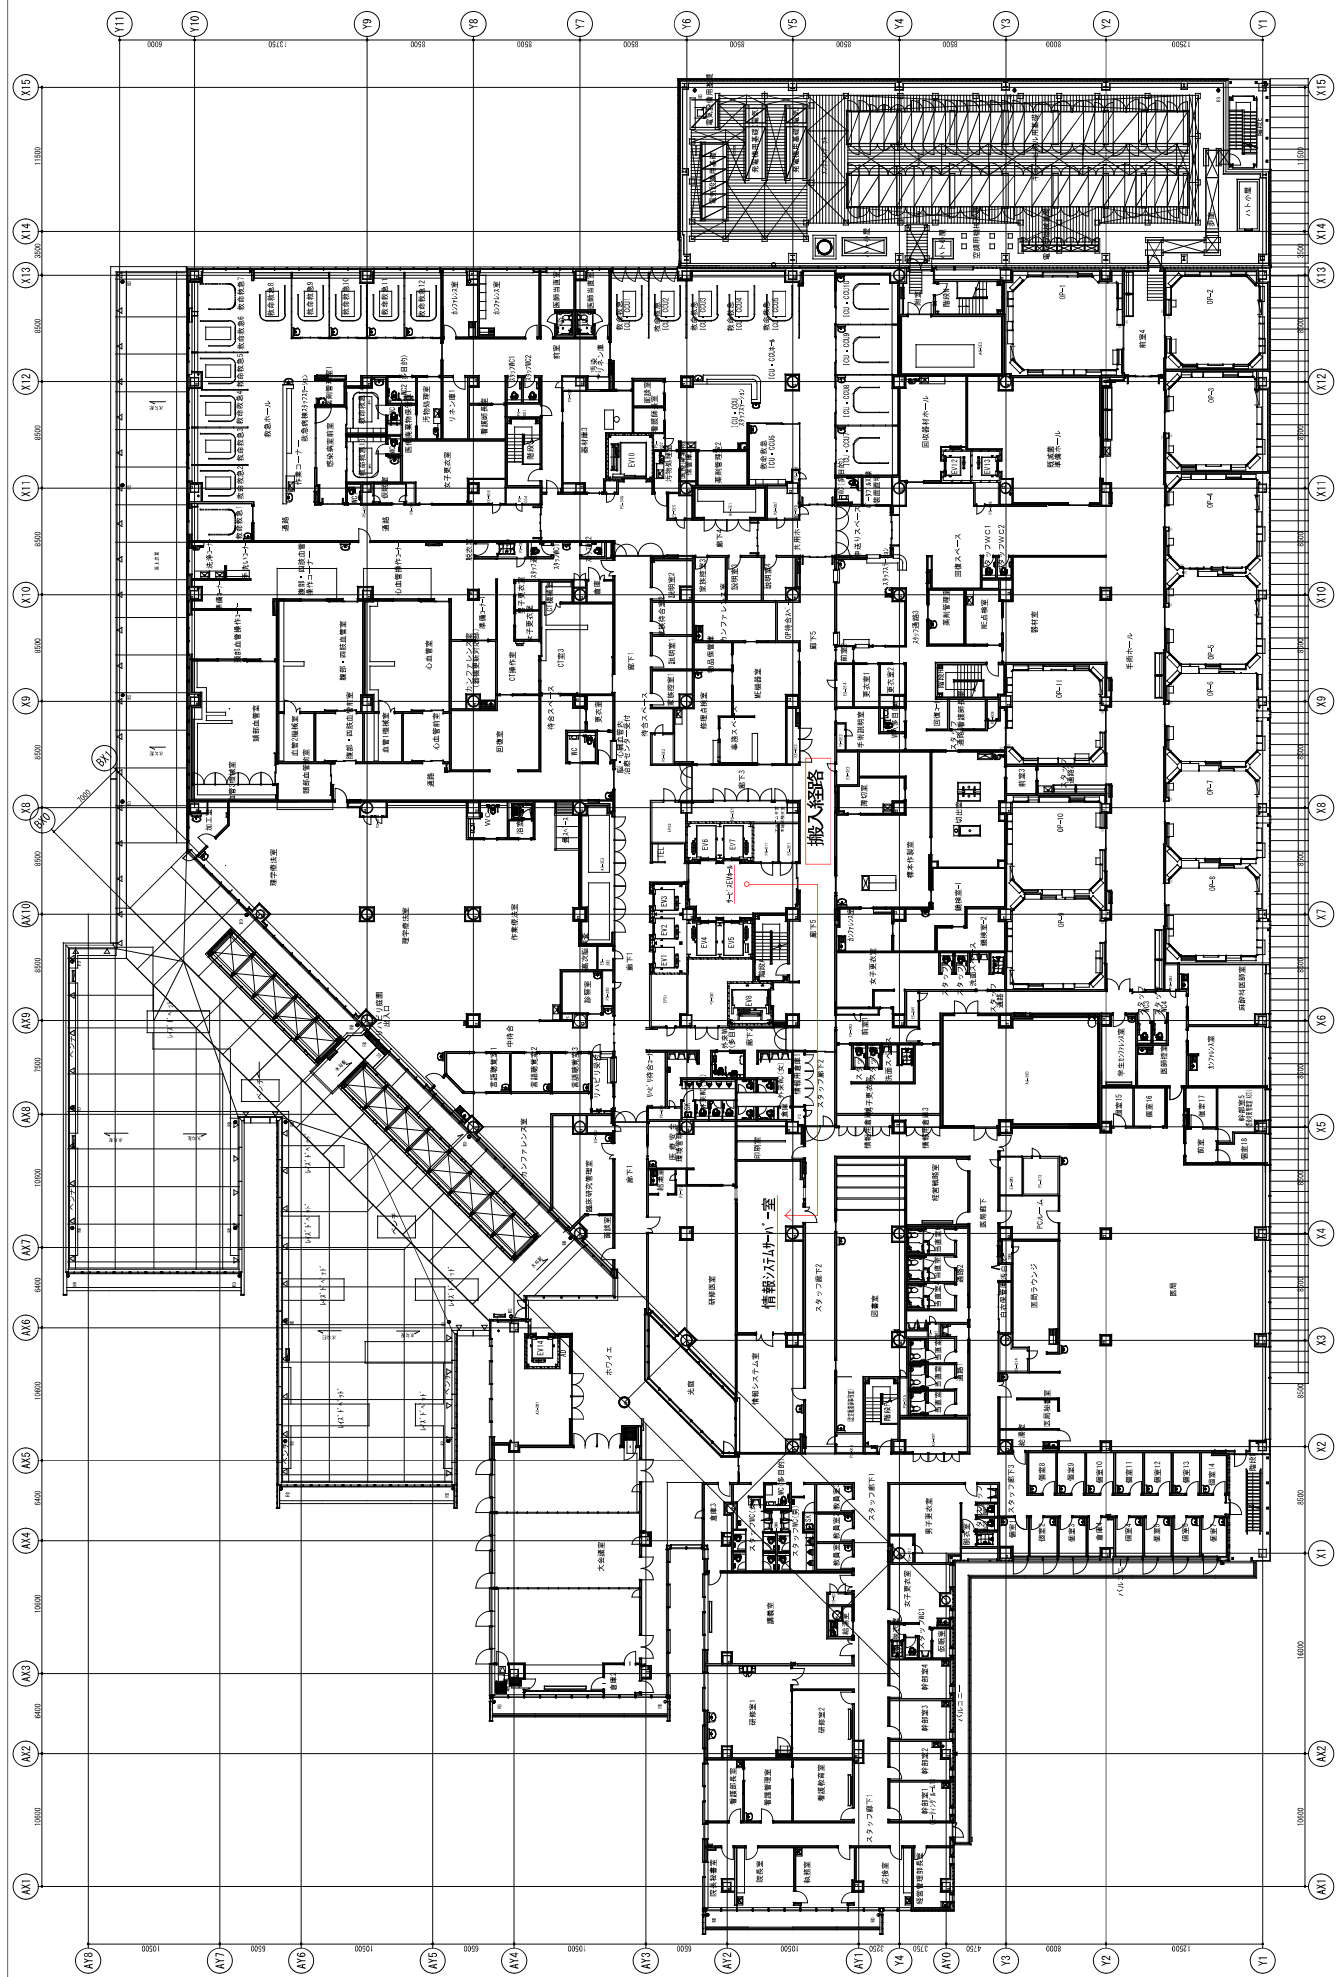

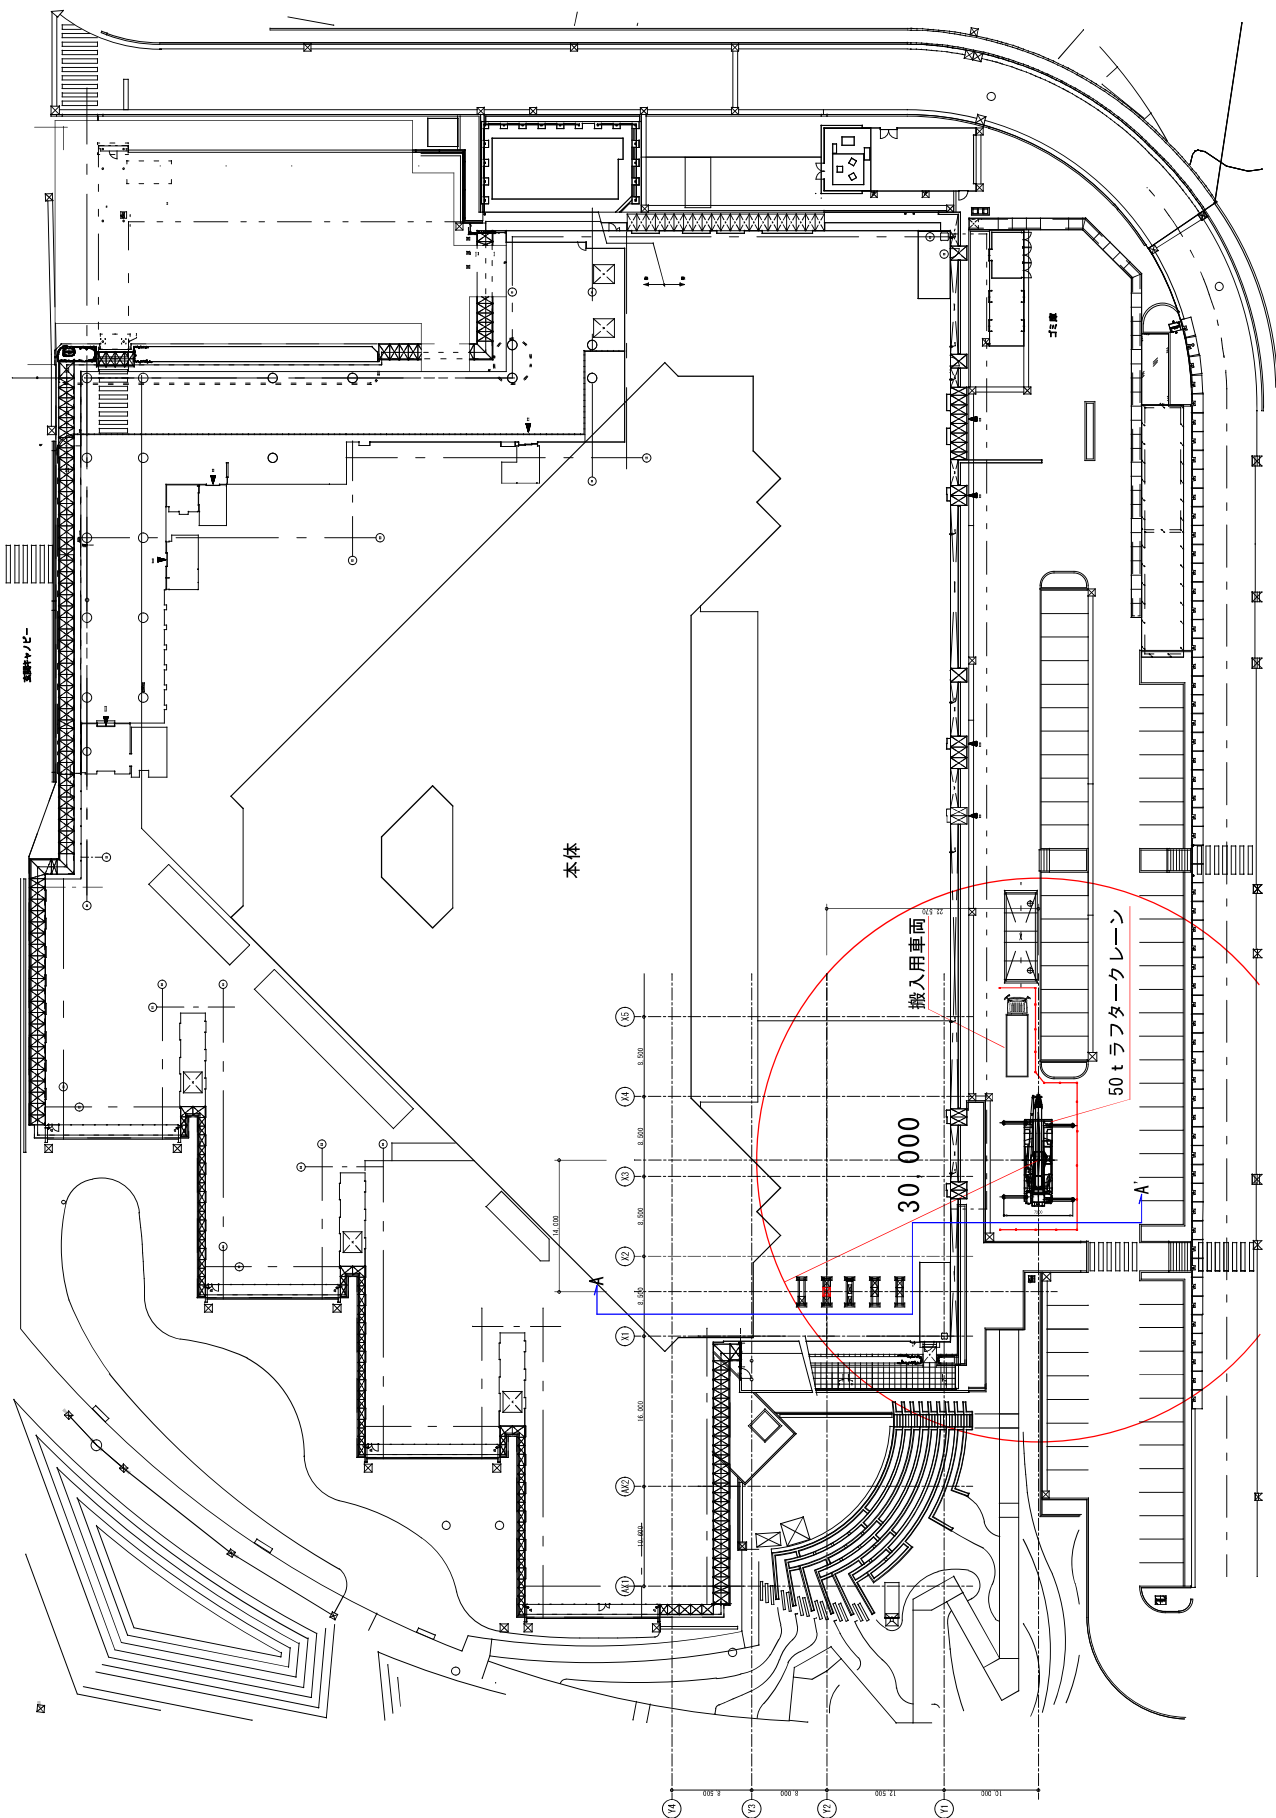

建設	作成	特記	日付	2024.07	図面番号	AC-005
					縮尺	A4=1:500
					納入計画図	設計番号

A-A' 矢視

